

Ansicht Süd 1:100




Ansicht West 1:100




Ansicht Ost 1:100


HEIZWÄRMEBEDARF 15 kWh/m²a (lt. PHPP)

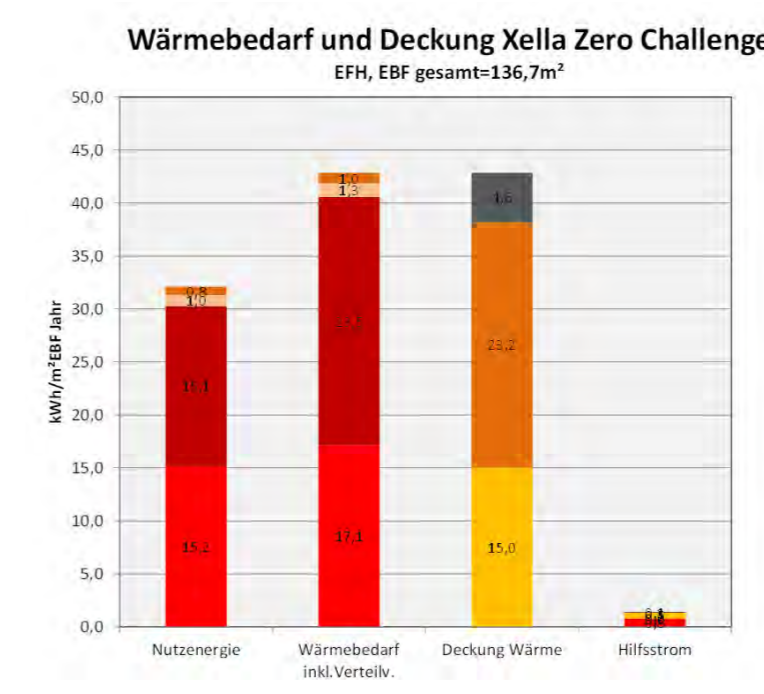


Bedarf elektrische Energie + Deckung Kella Zero Challenge

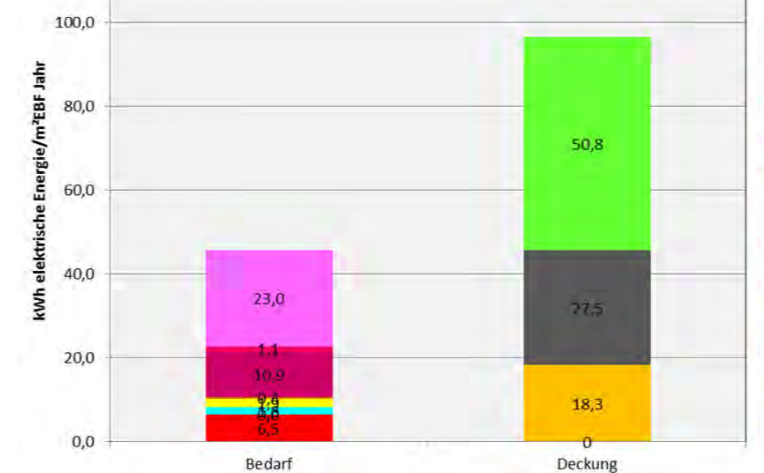

Primärenergiedarstellung Herstellung Gebäude + Mobilität

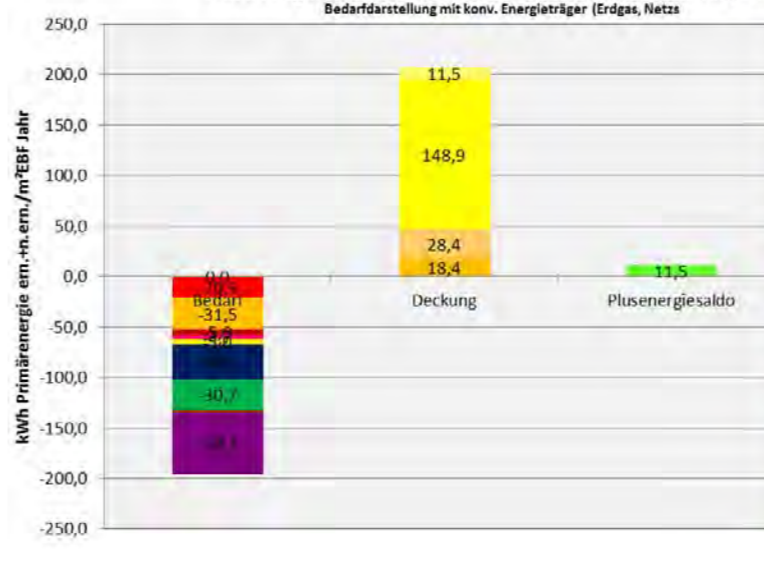


Lageplan 1:100

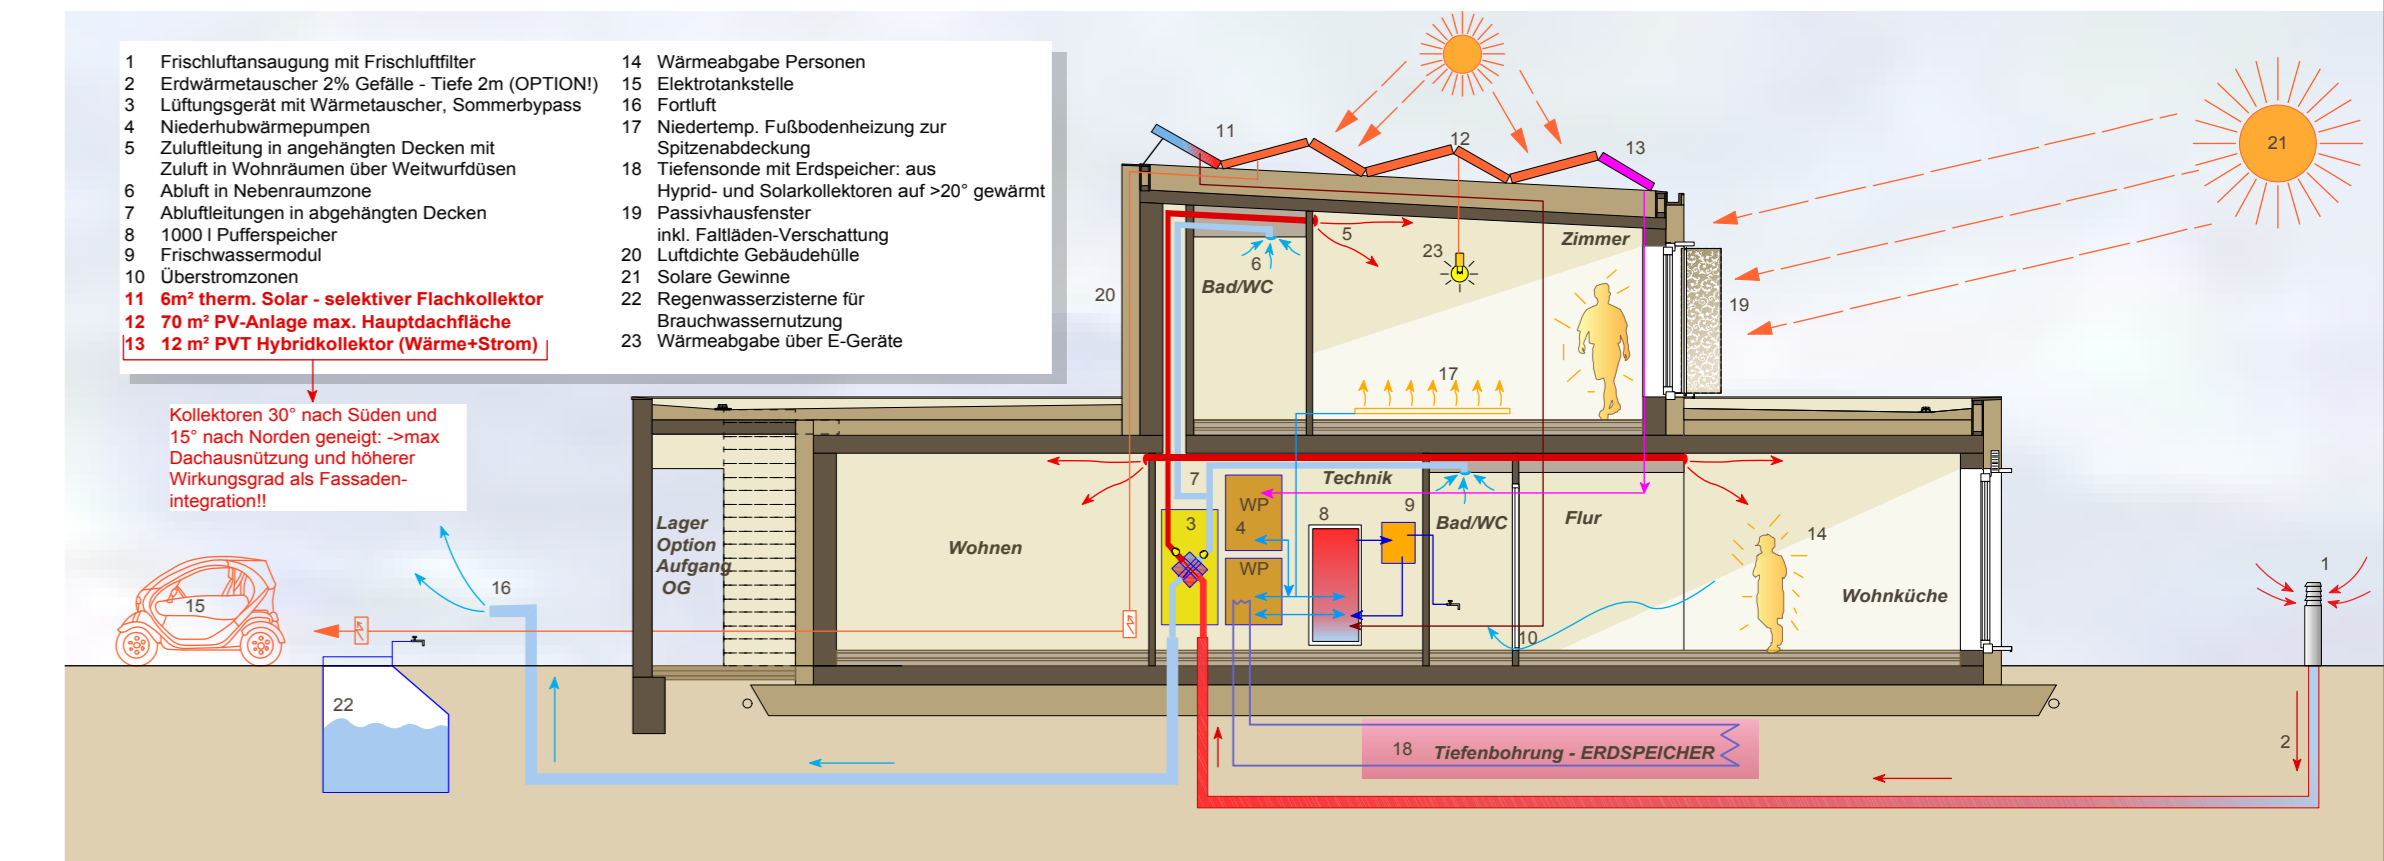


Längsschnitt mit Haustechnikkonzept 1:100

Flächenaufstellung:
EG: 60,40 m²
OG: 69,30 m²
Gesamt: 129,70 m²
+ 3,1 m² Technik
optimiert mit
HLS Planer

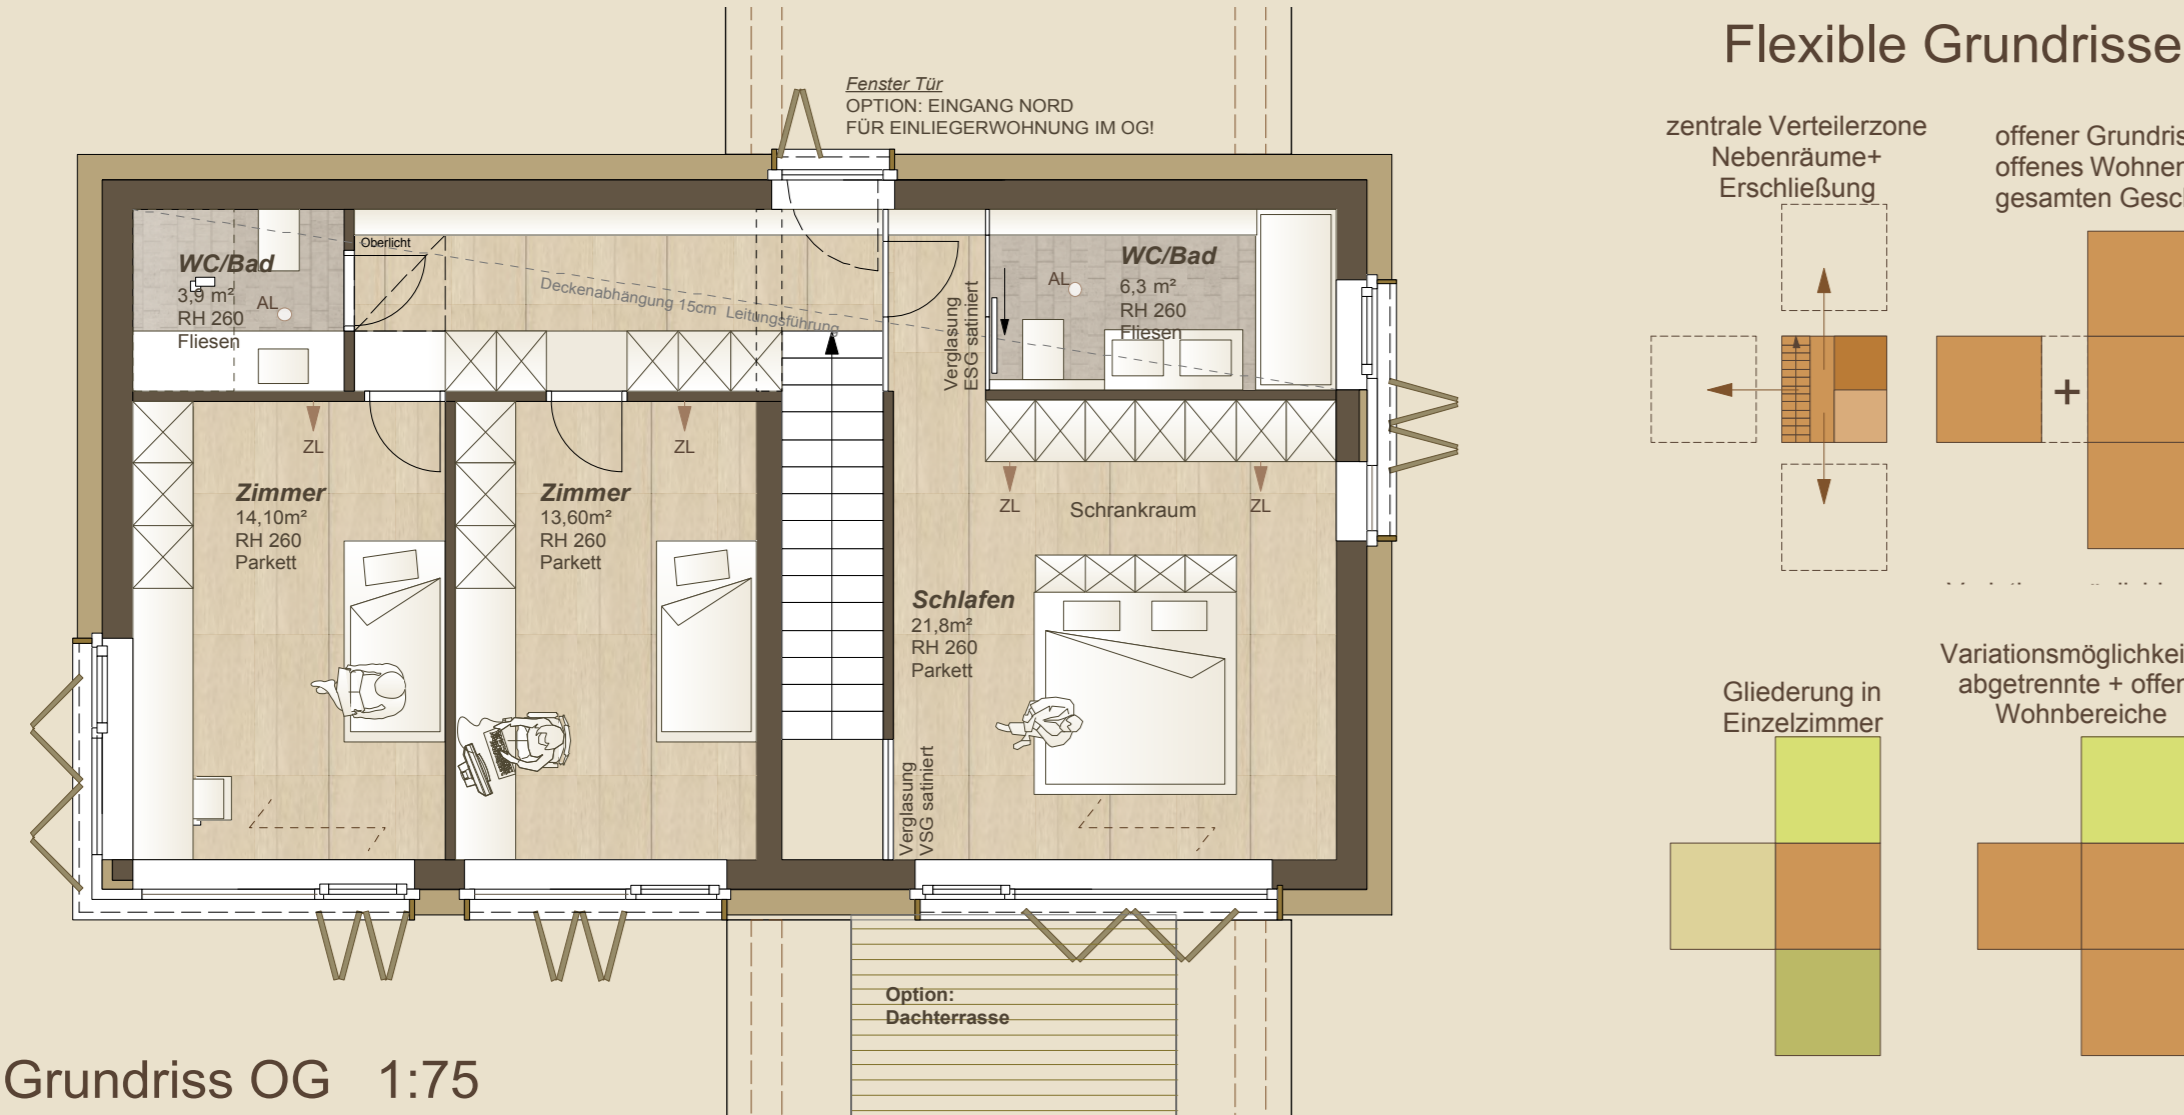


Grundriss OG 1:75

Flexible Grundrisse

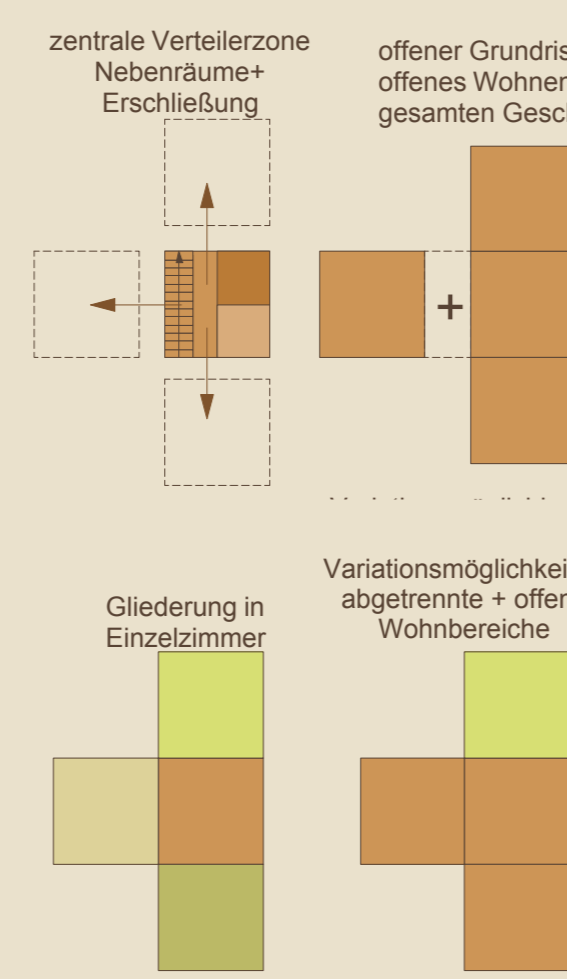


Zentrale Funktionszone im EG mit Erschließung-Stauraum-Sanitärzelle-Technik garantiert vielfältige Grundrissvarianten, Kombinationen und Erweiterungen

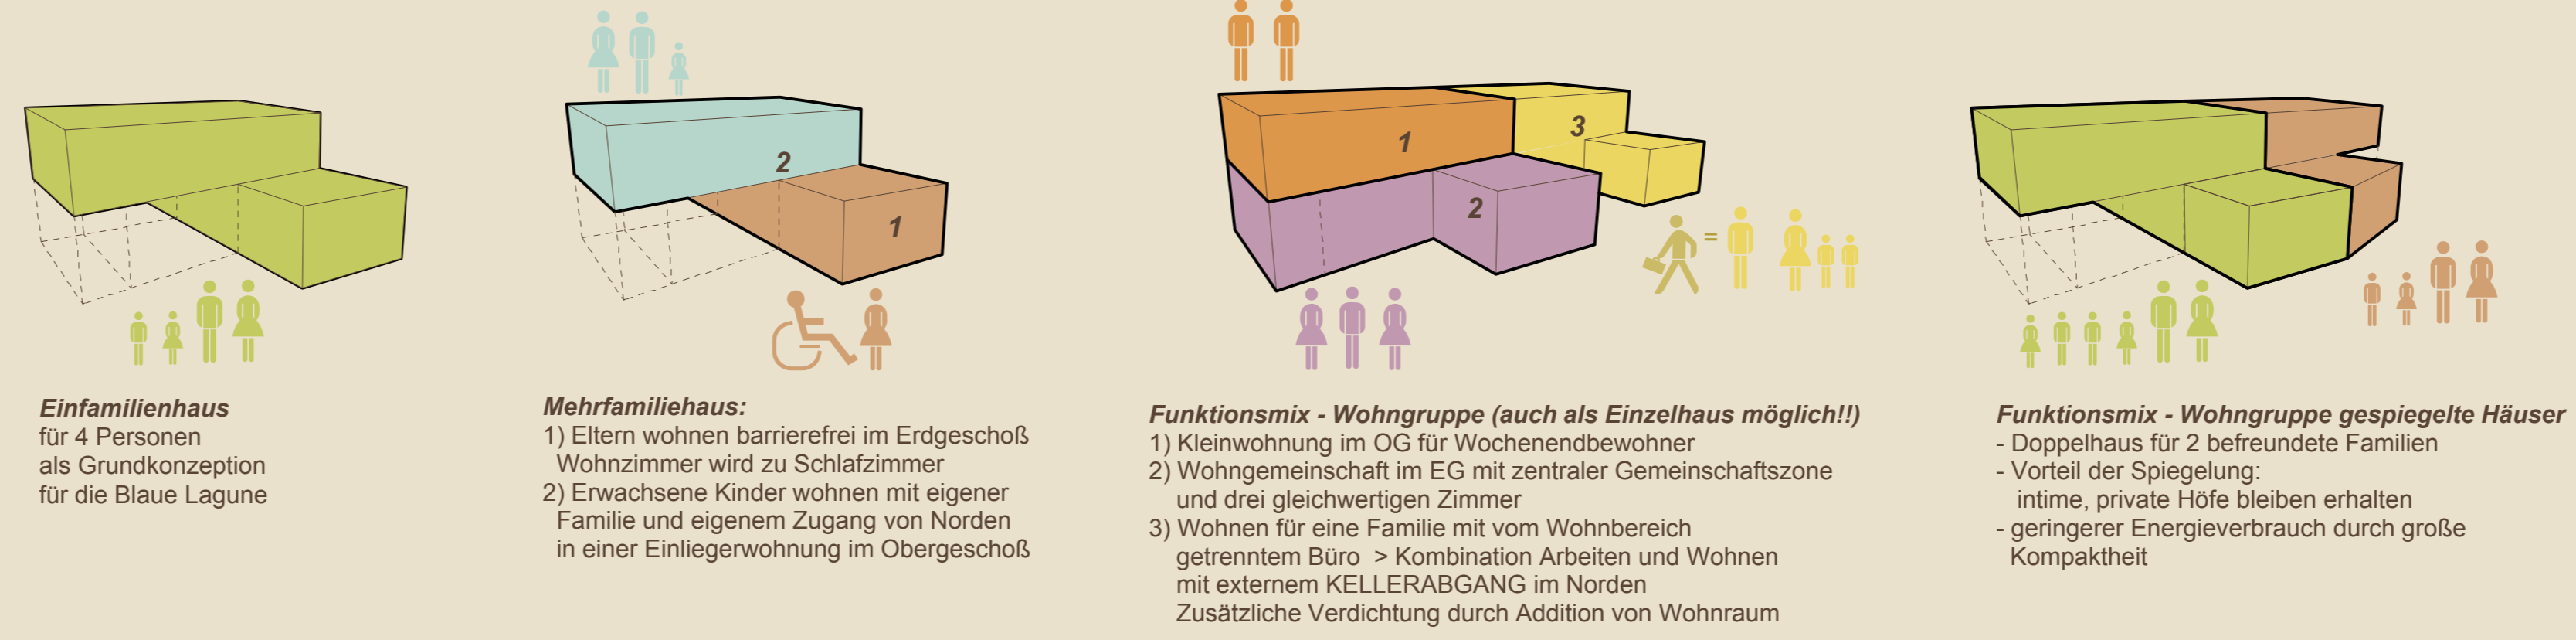


Grundriss EG 1:75


Freistehendes Einfamilien Passivhaus

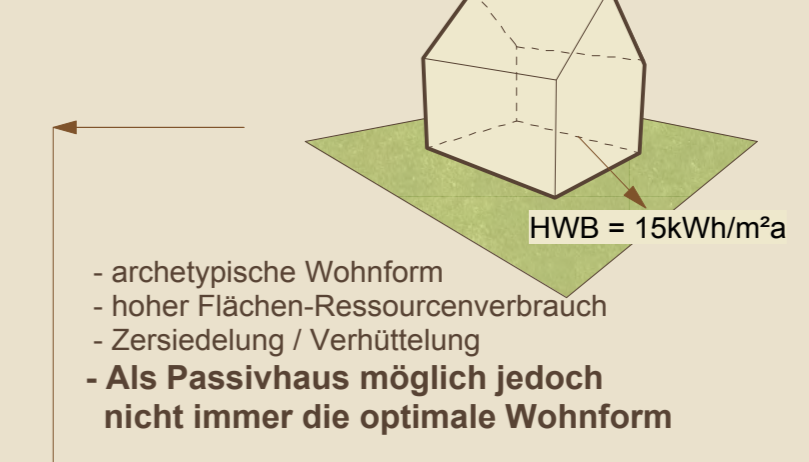

Freistehendes "Zero-Haus"

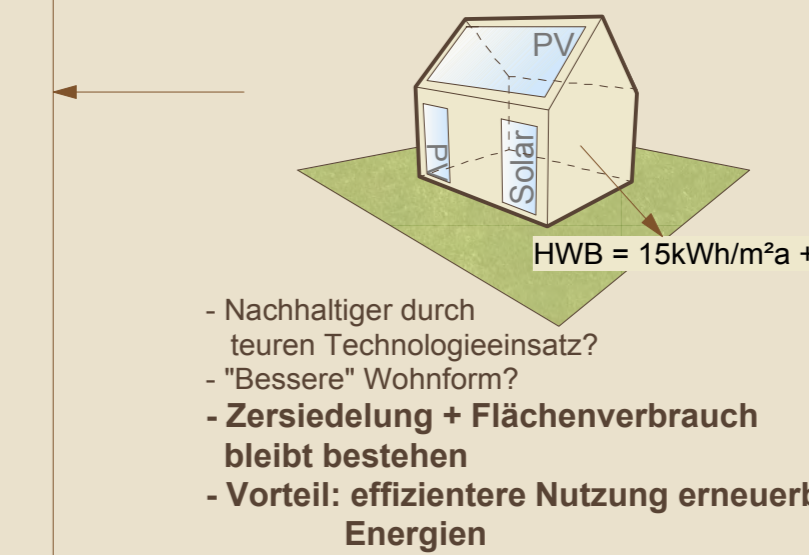

Verdichtete Wohnkonzepte

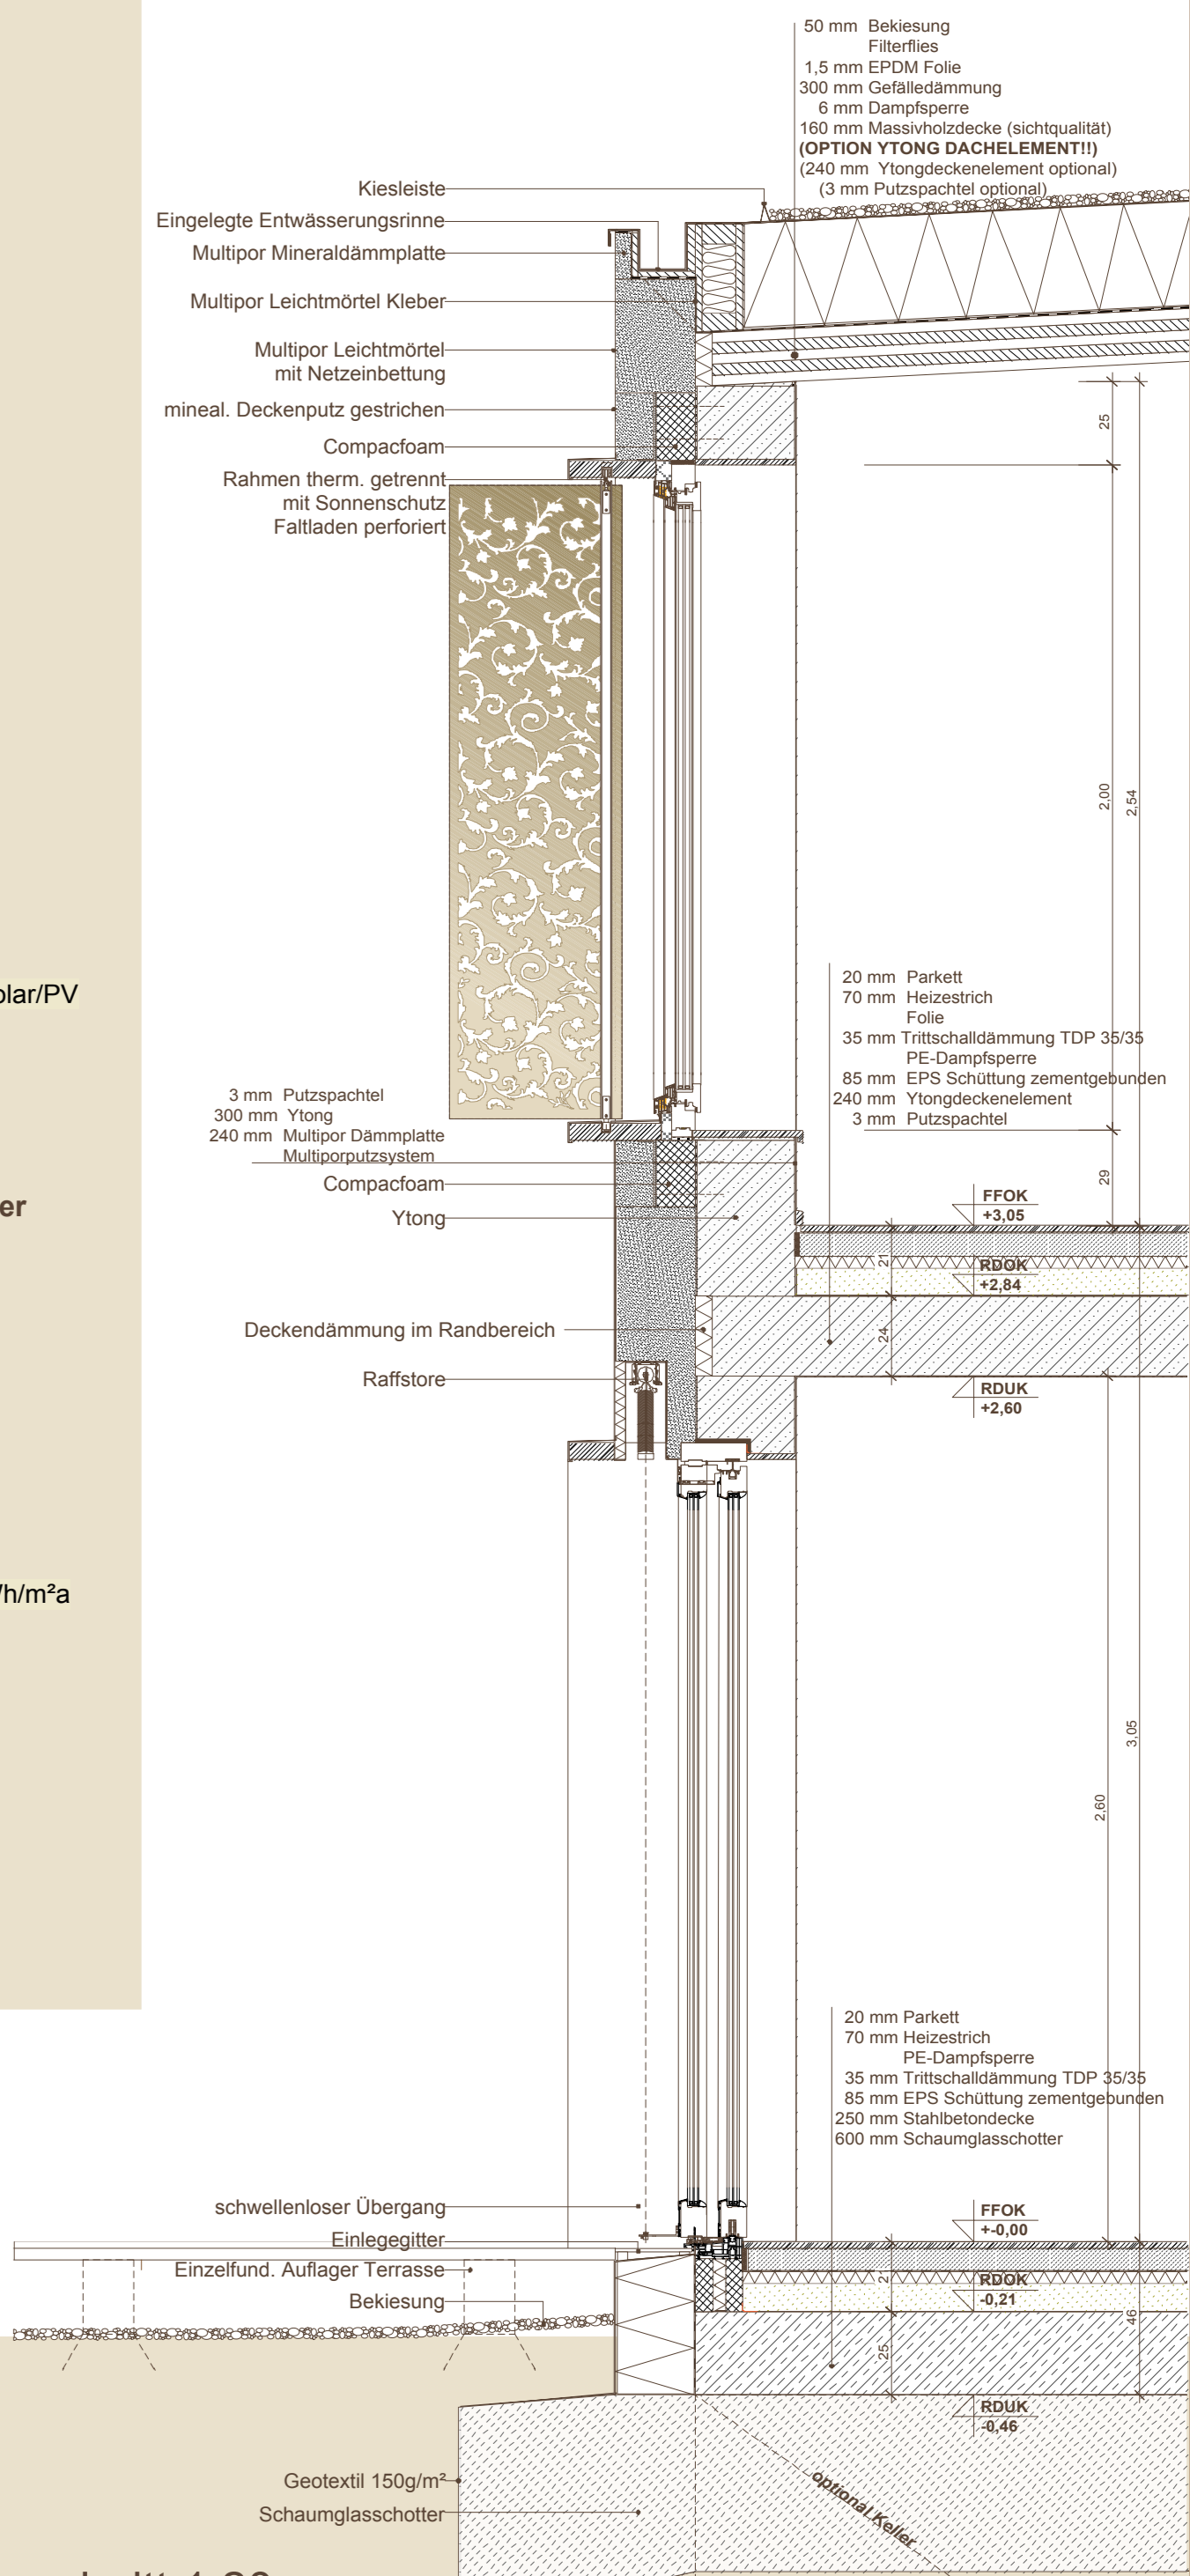

Fassadenschnitt 1:20



"Katalog" - Gebäude ist individuell an Bewohnerbedürfnisse anpassbar

>>> ZERO HAUS

>>> ZERO HAUS