




HIRNSCHNIT

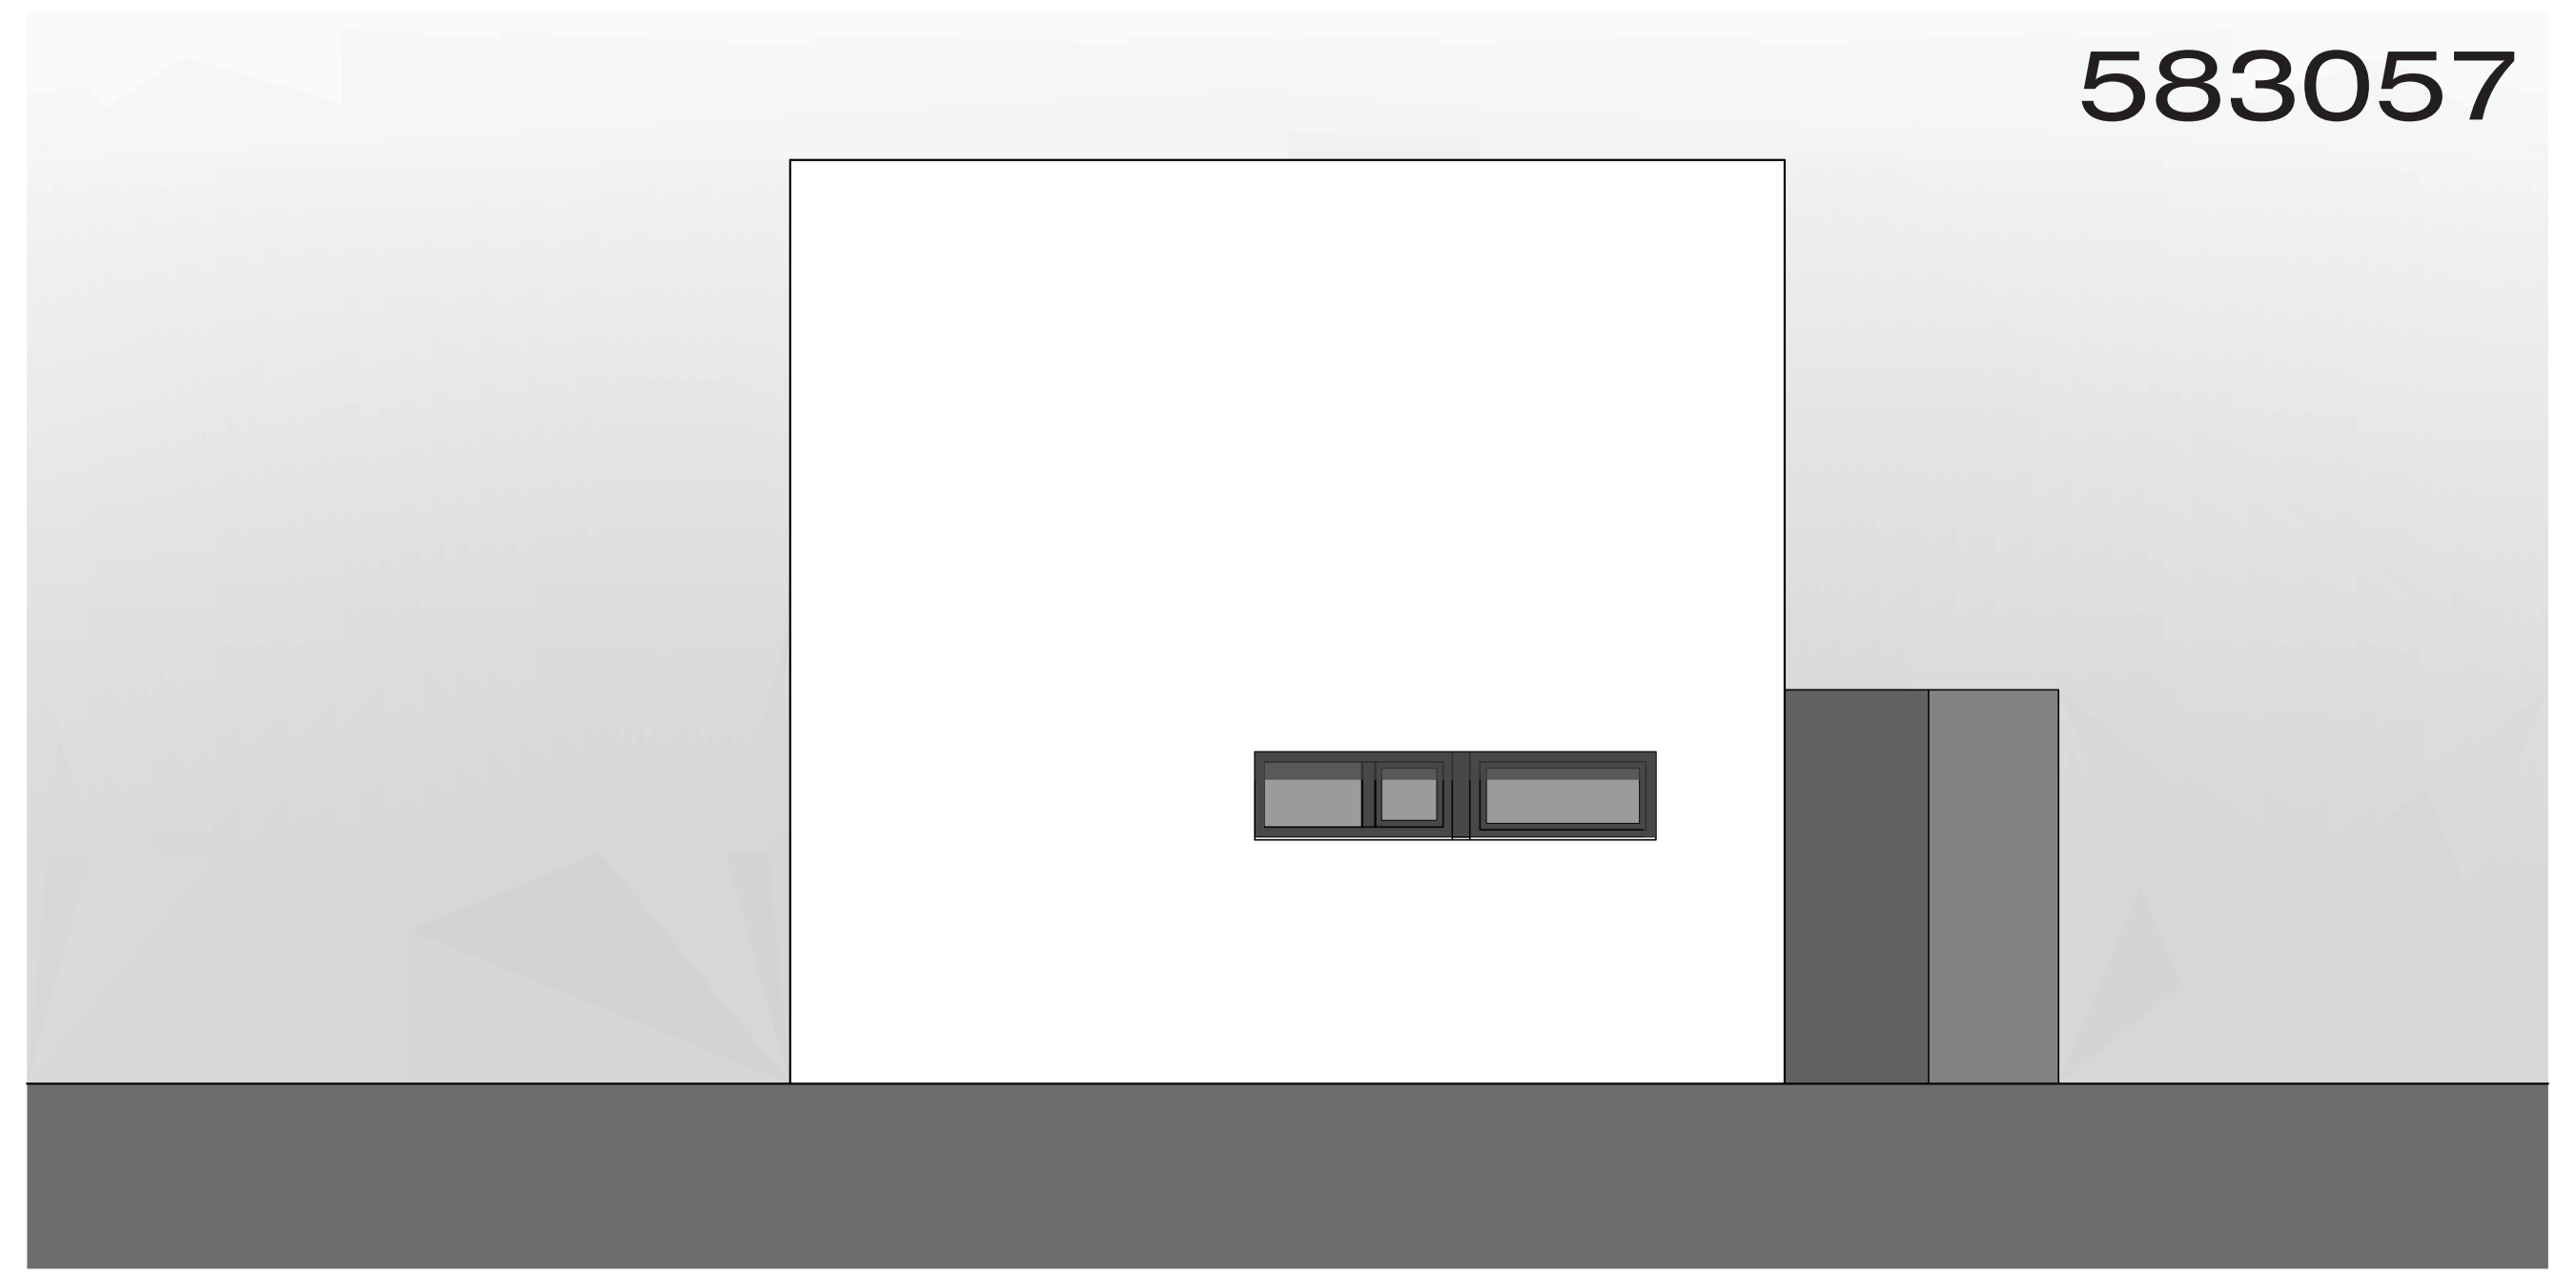


NORDOST ANSICHT

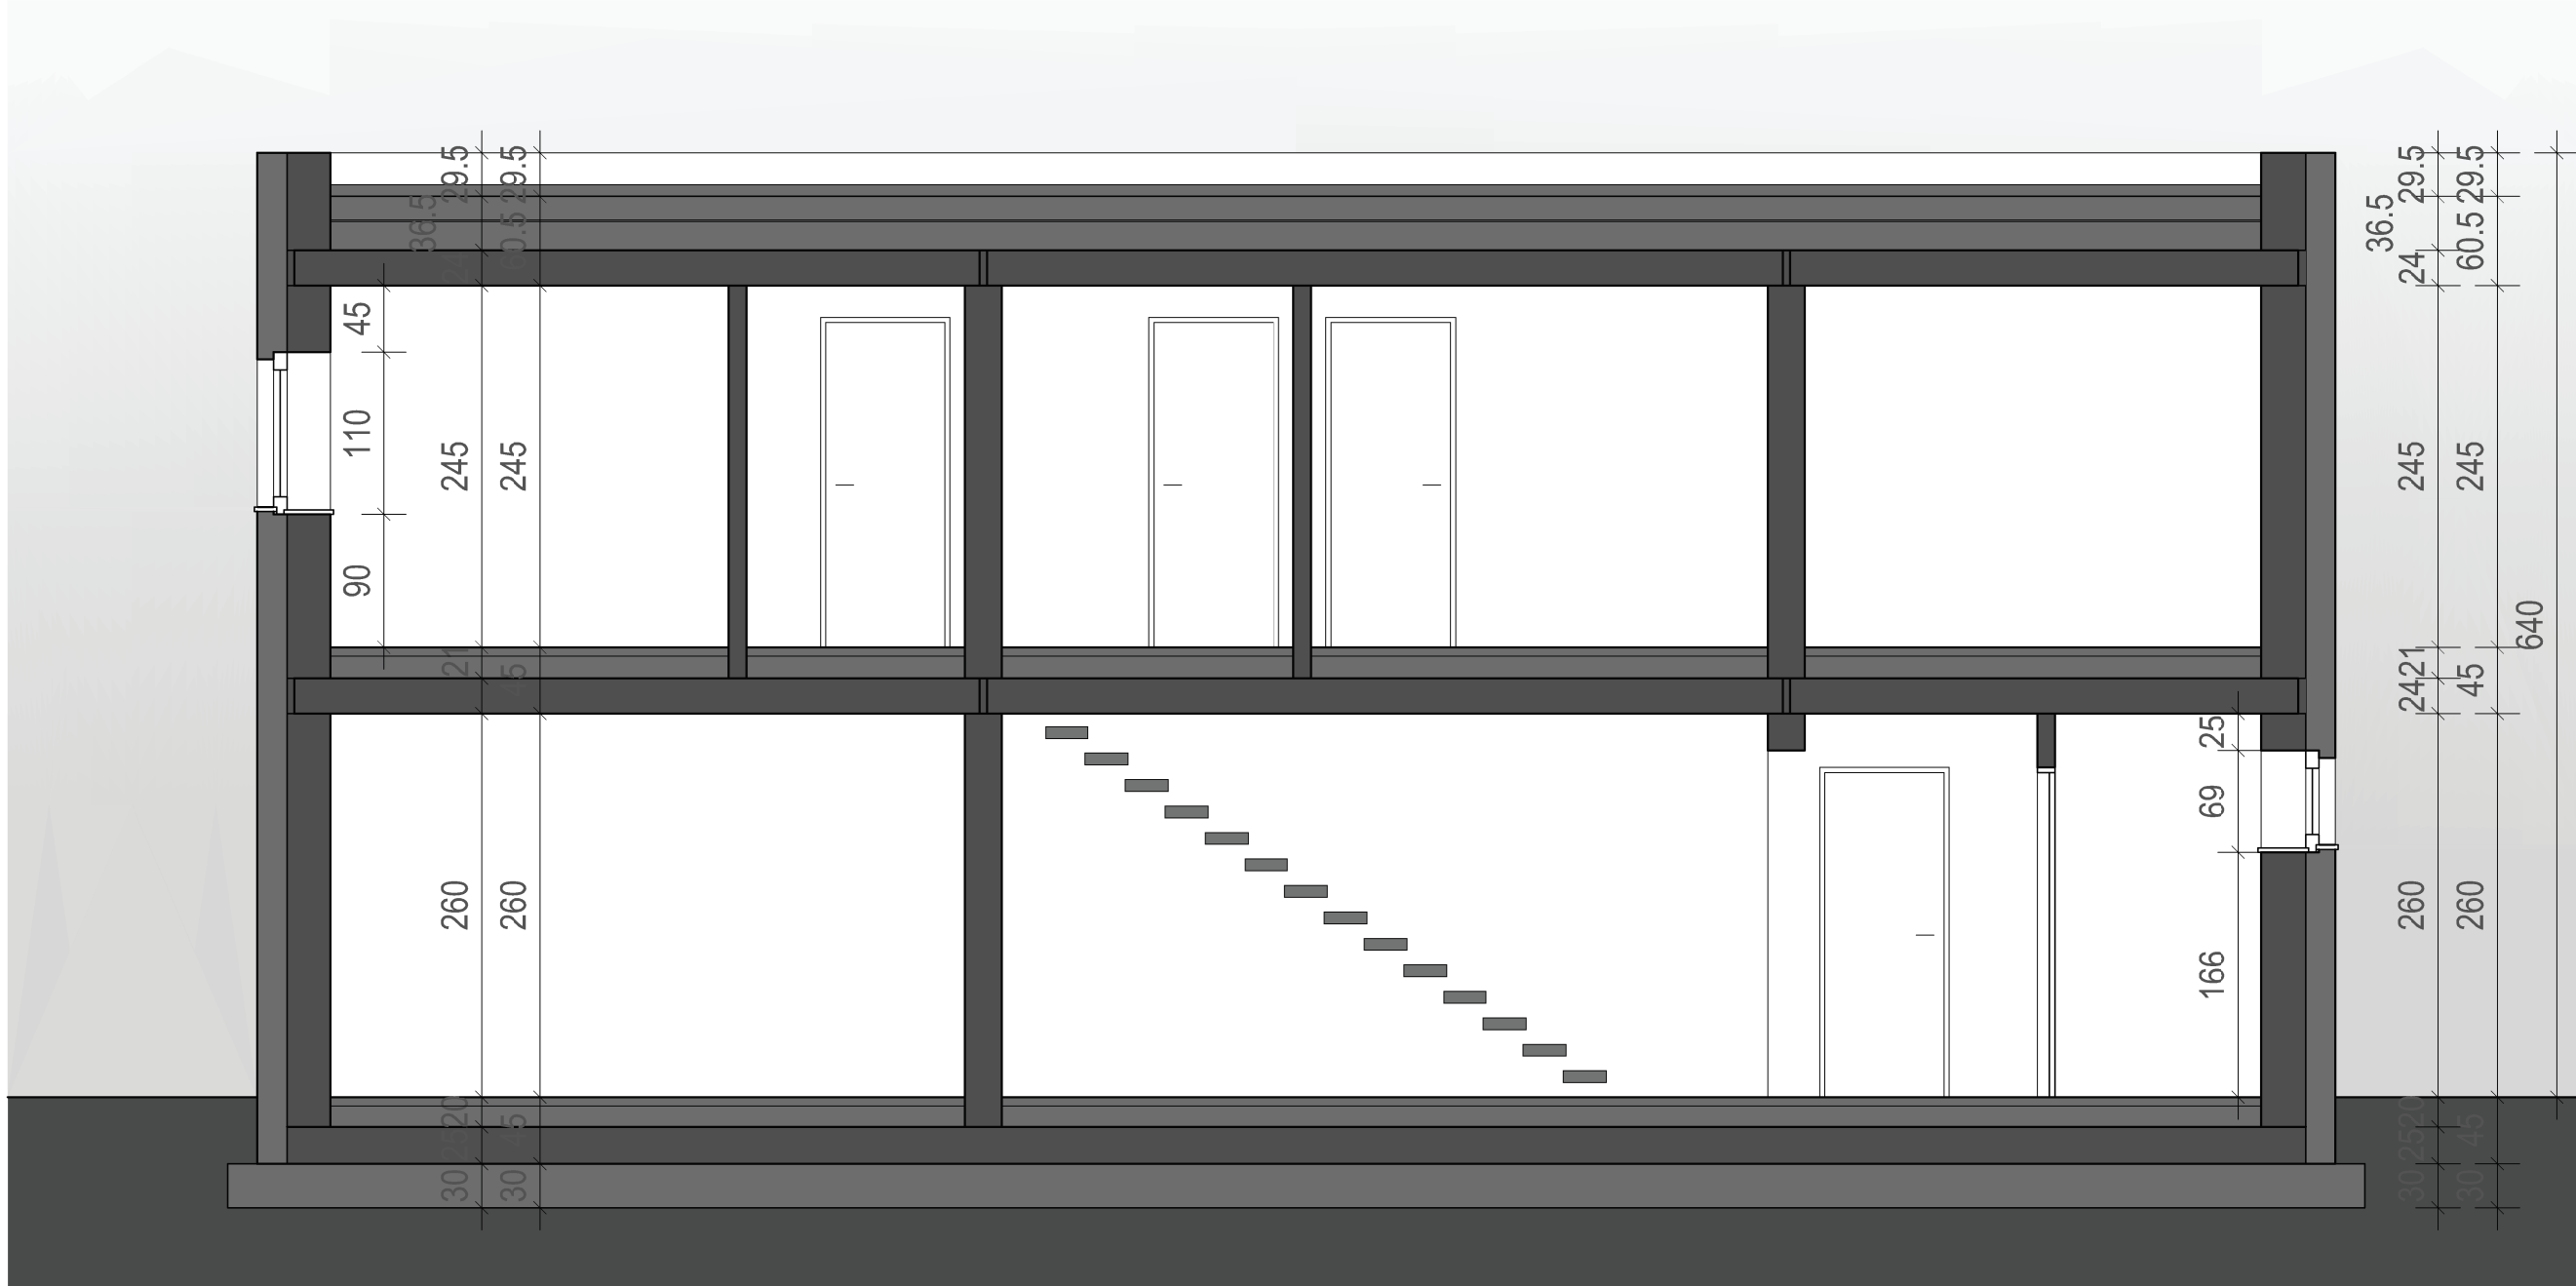


LANGSSCHNIT

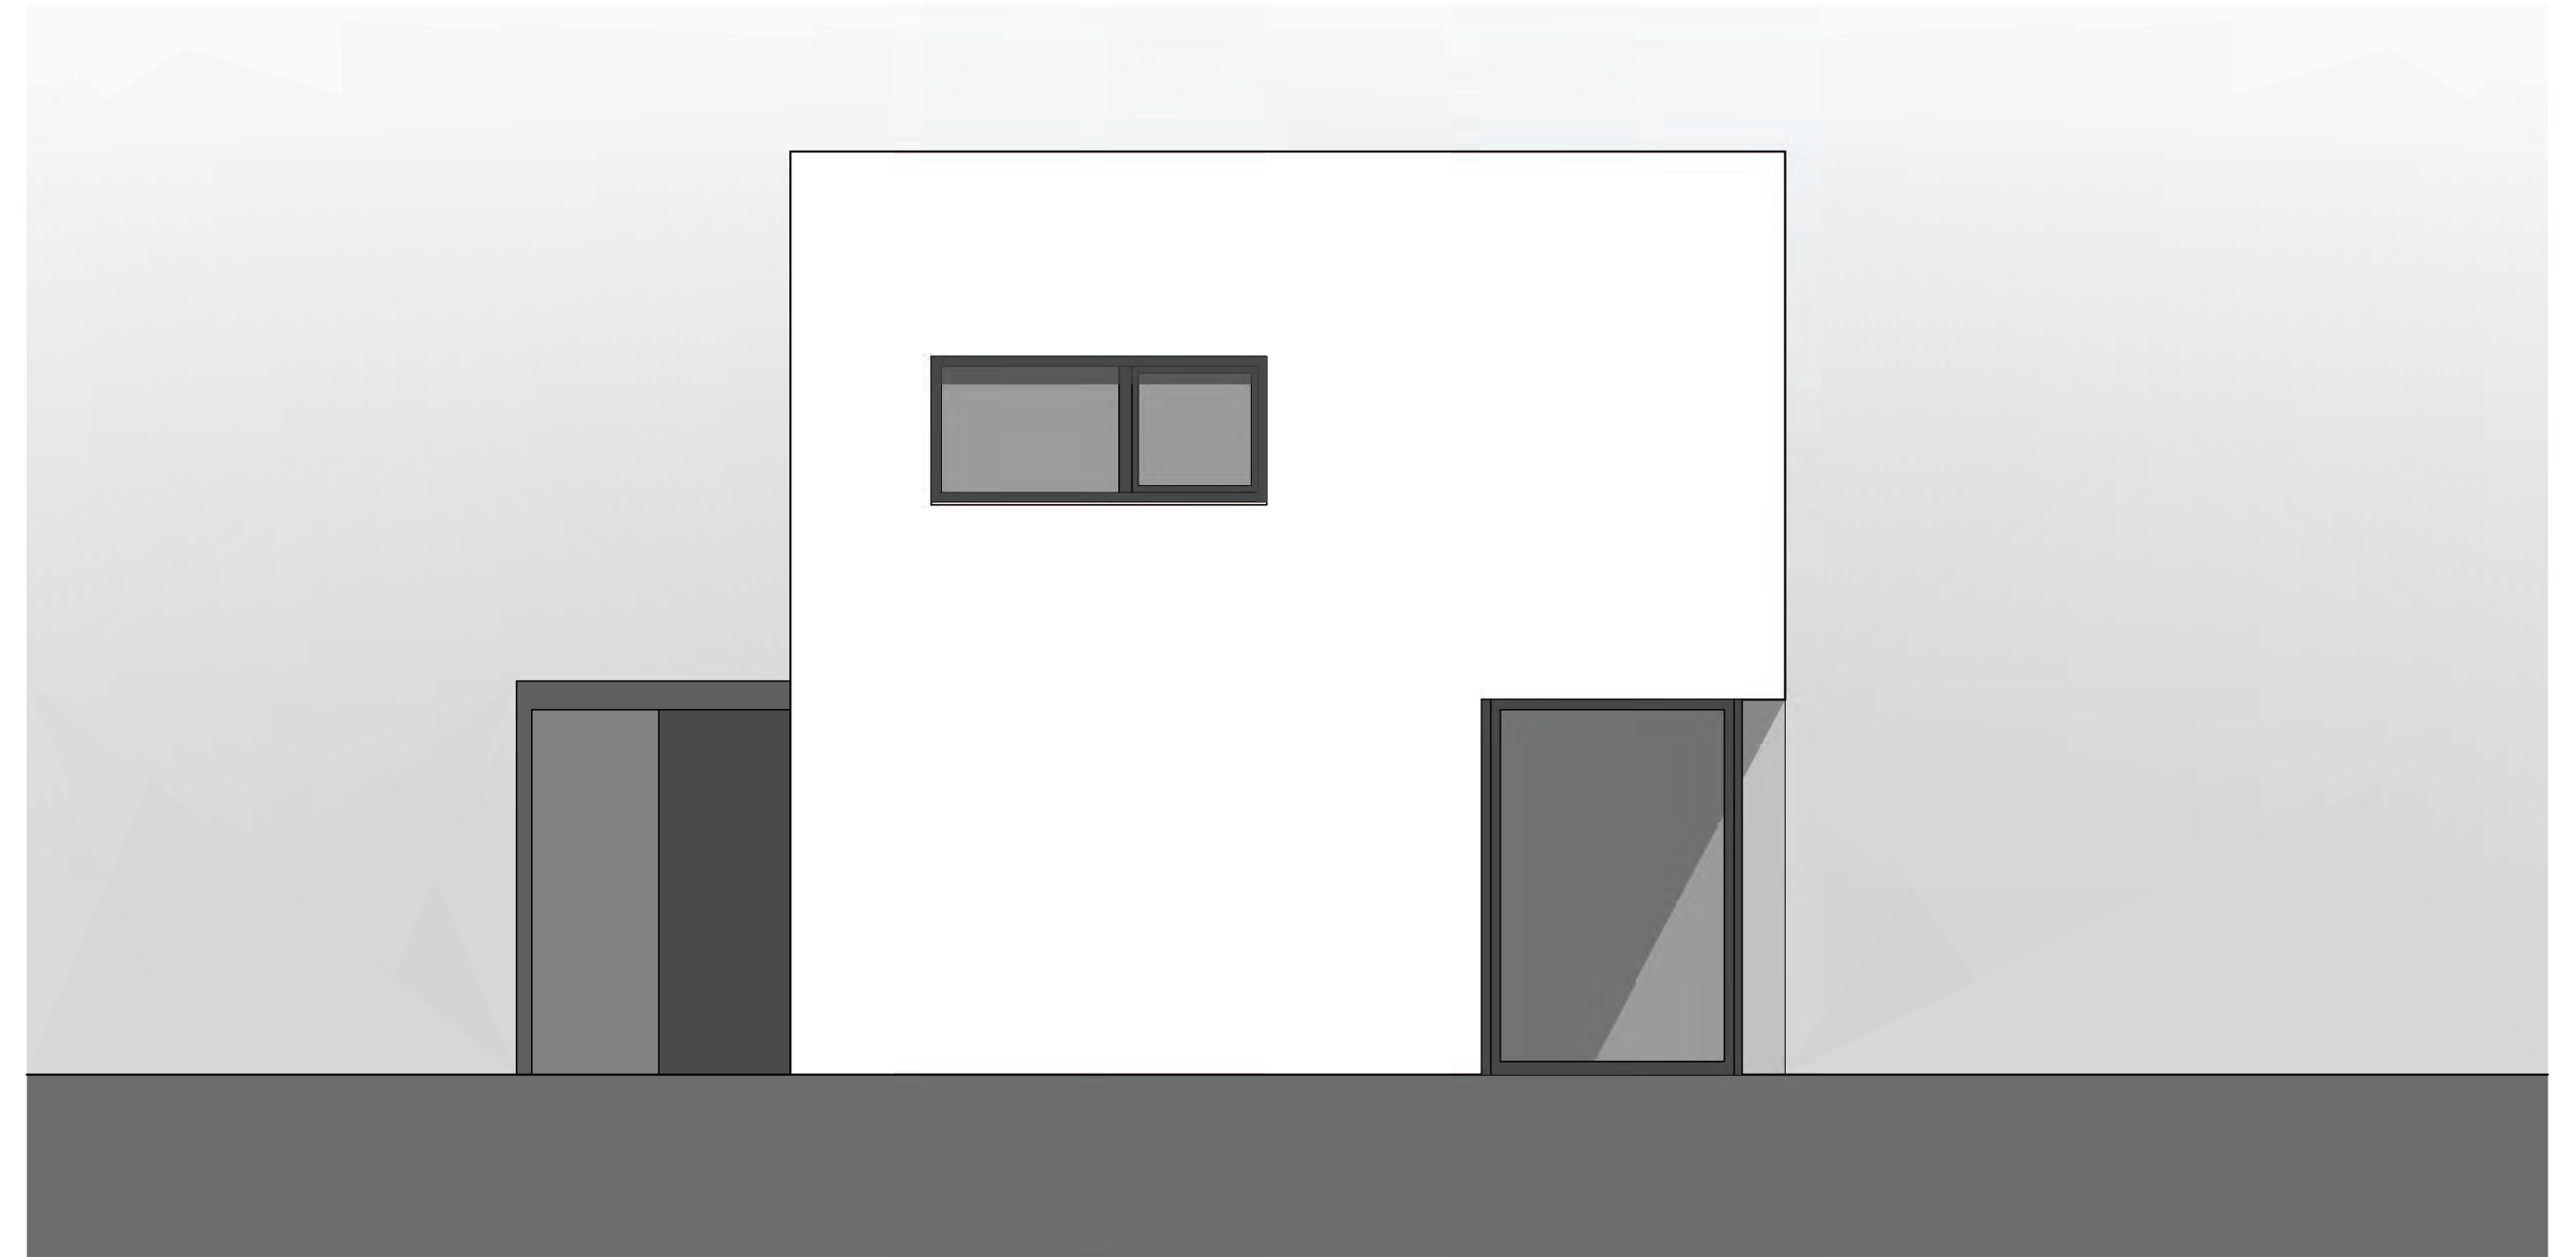


SÜDWEST ANSICHT

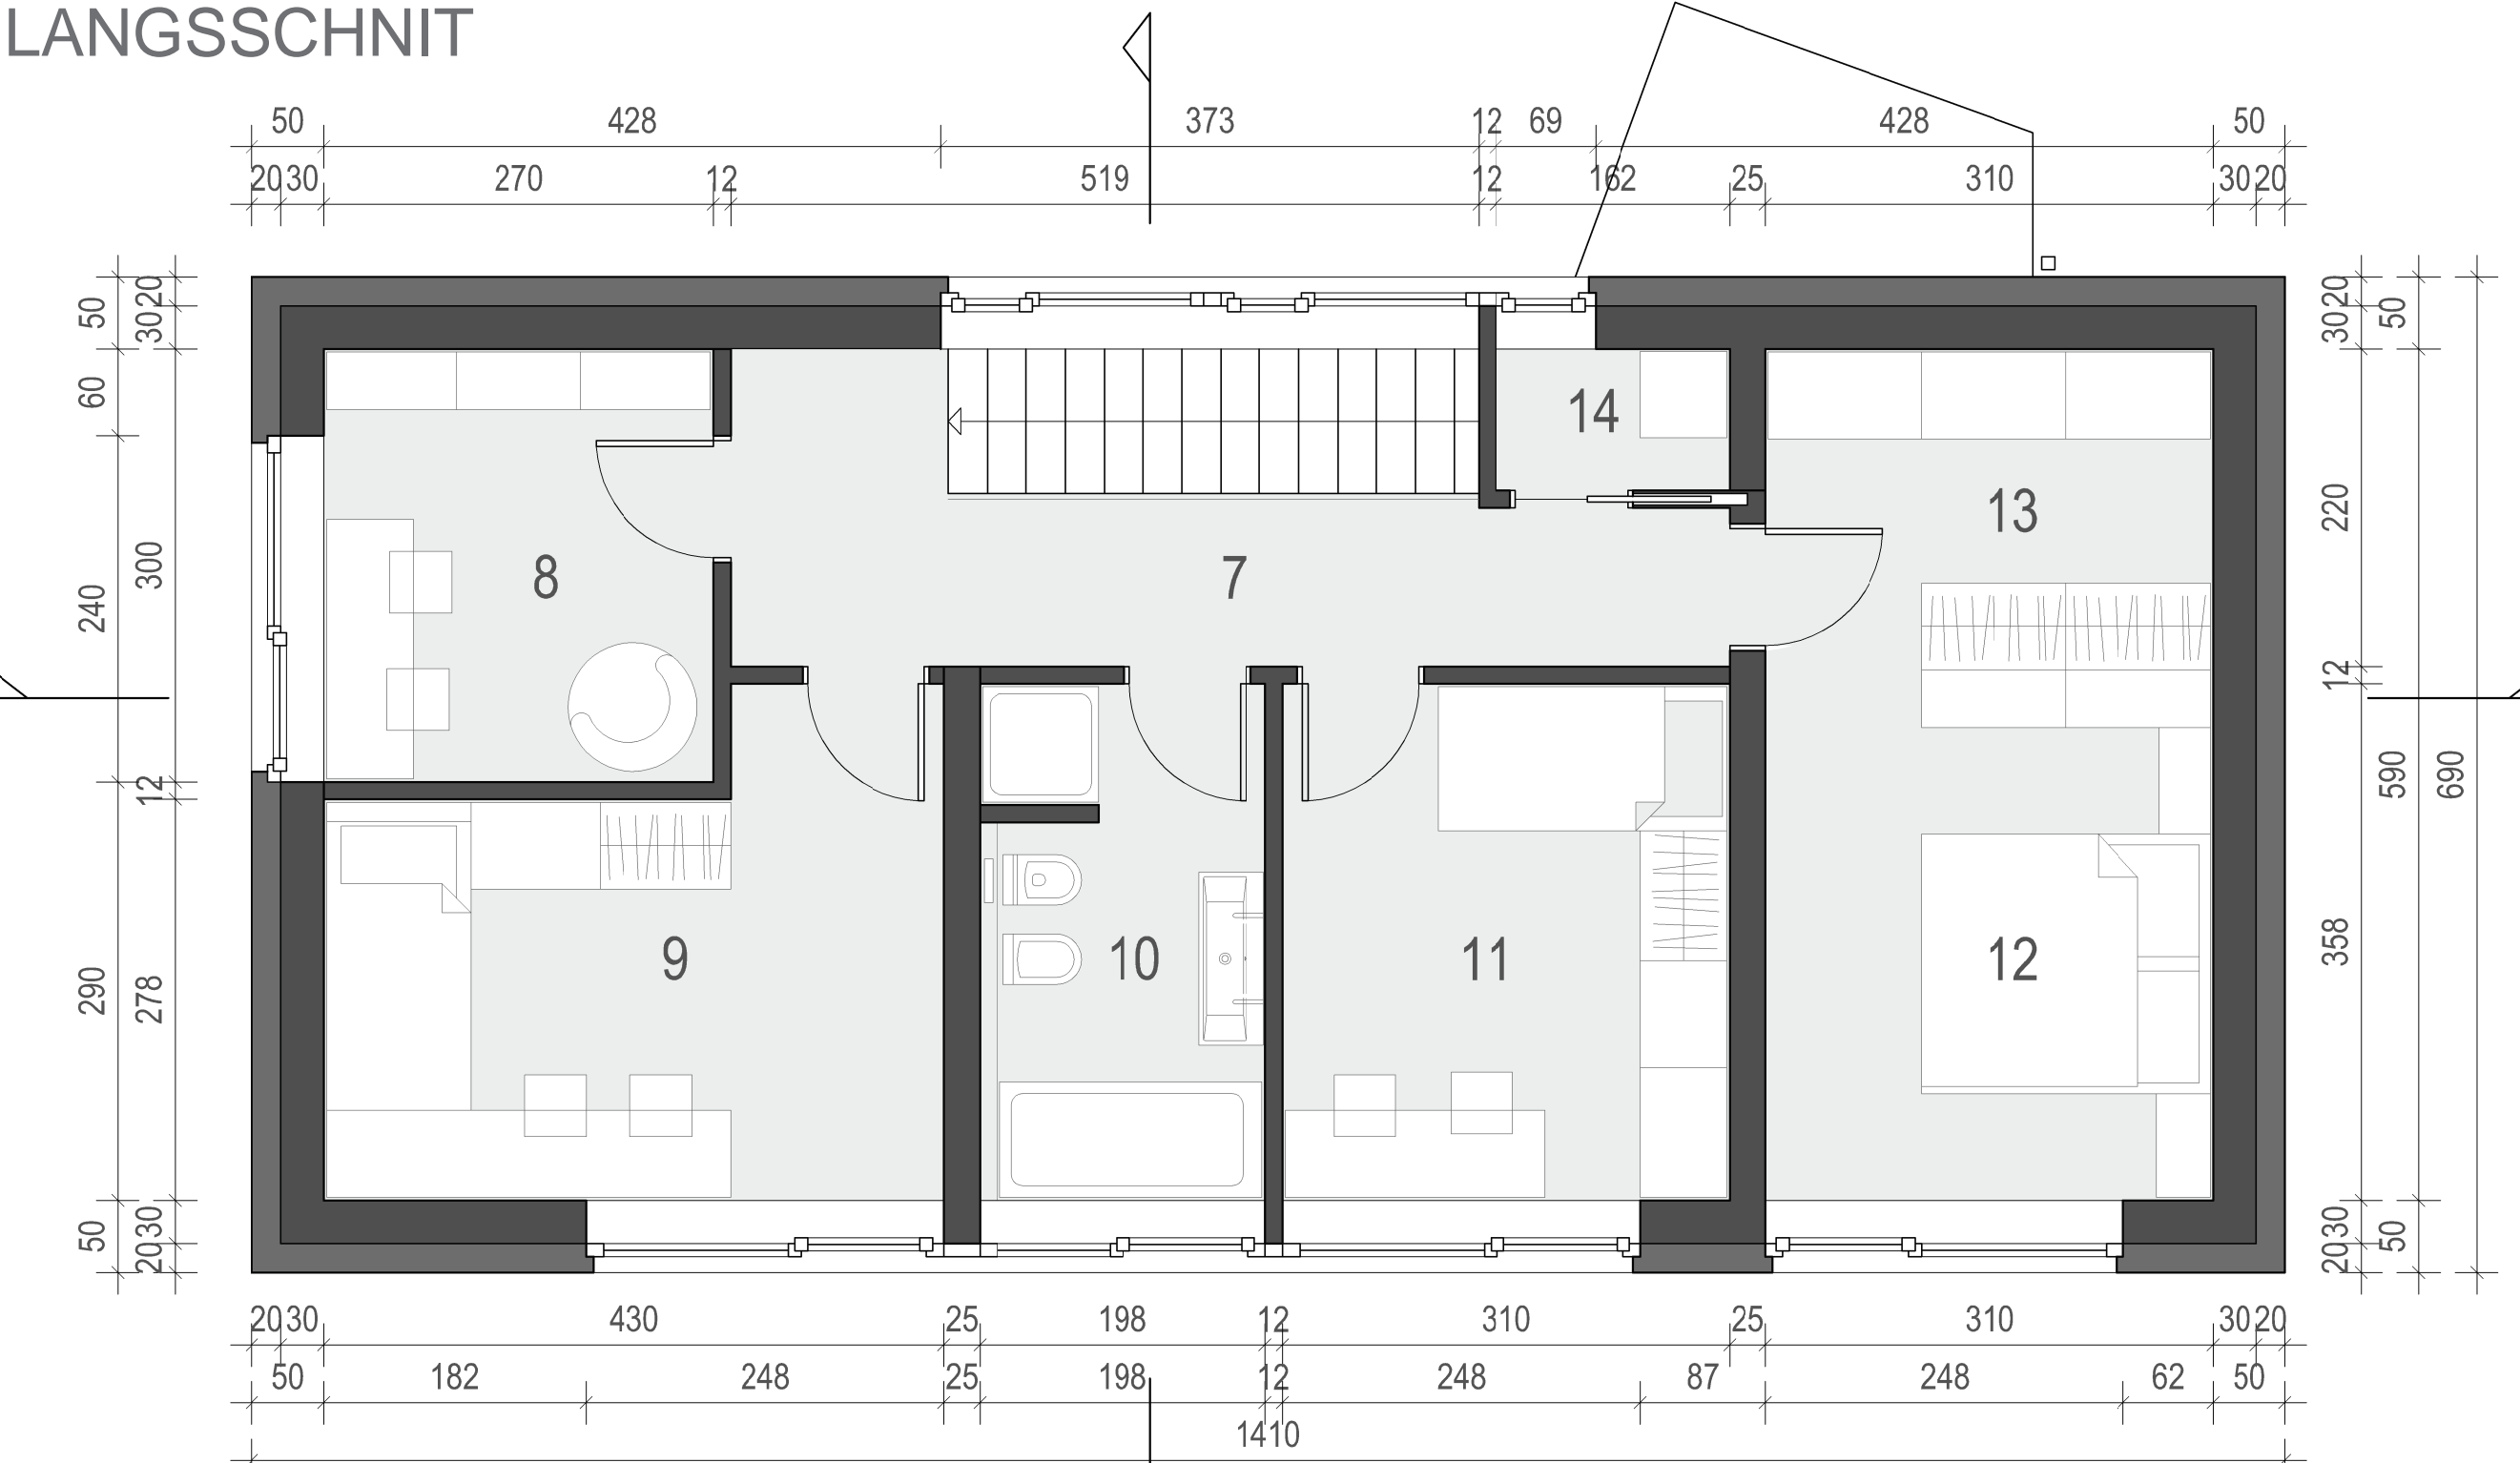


GESCHOSS

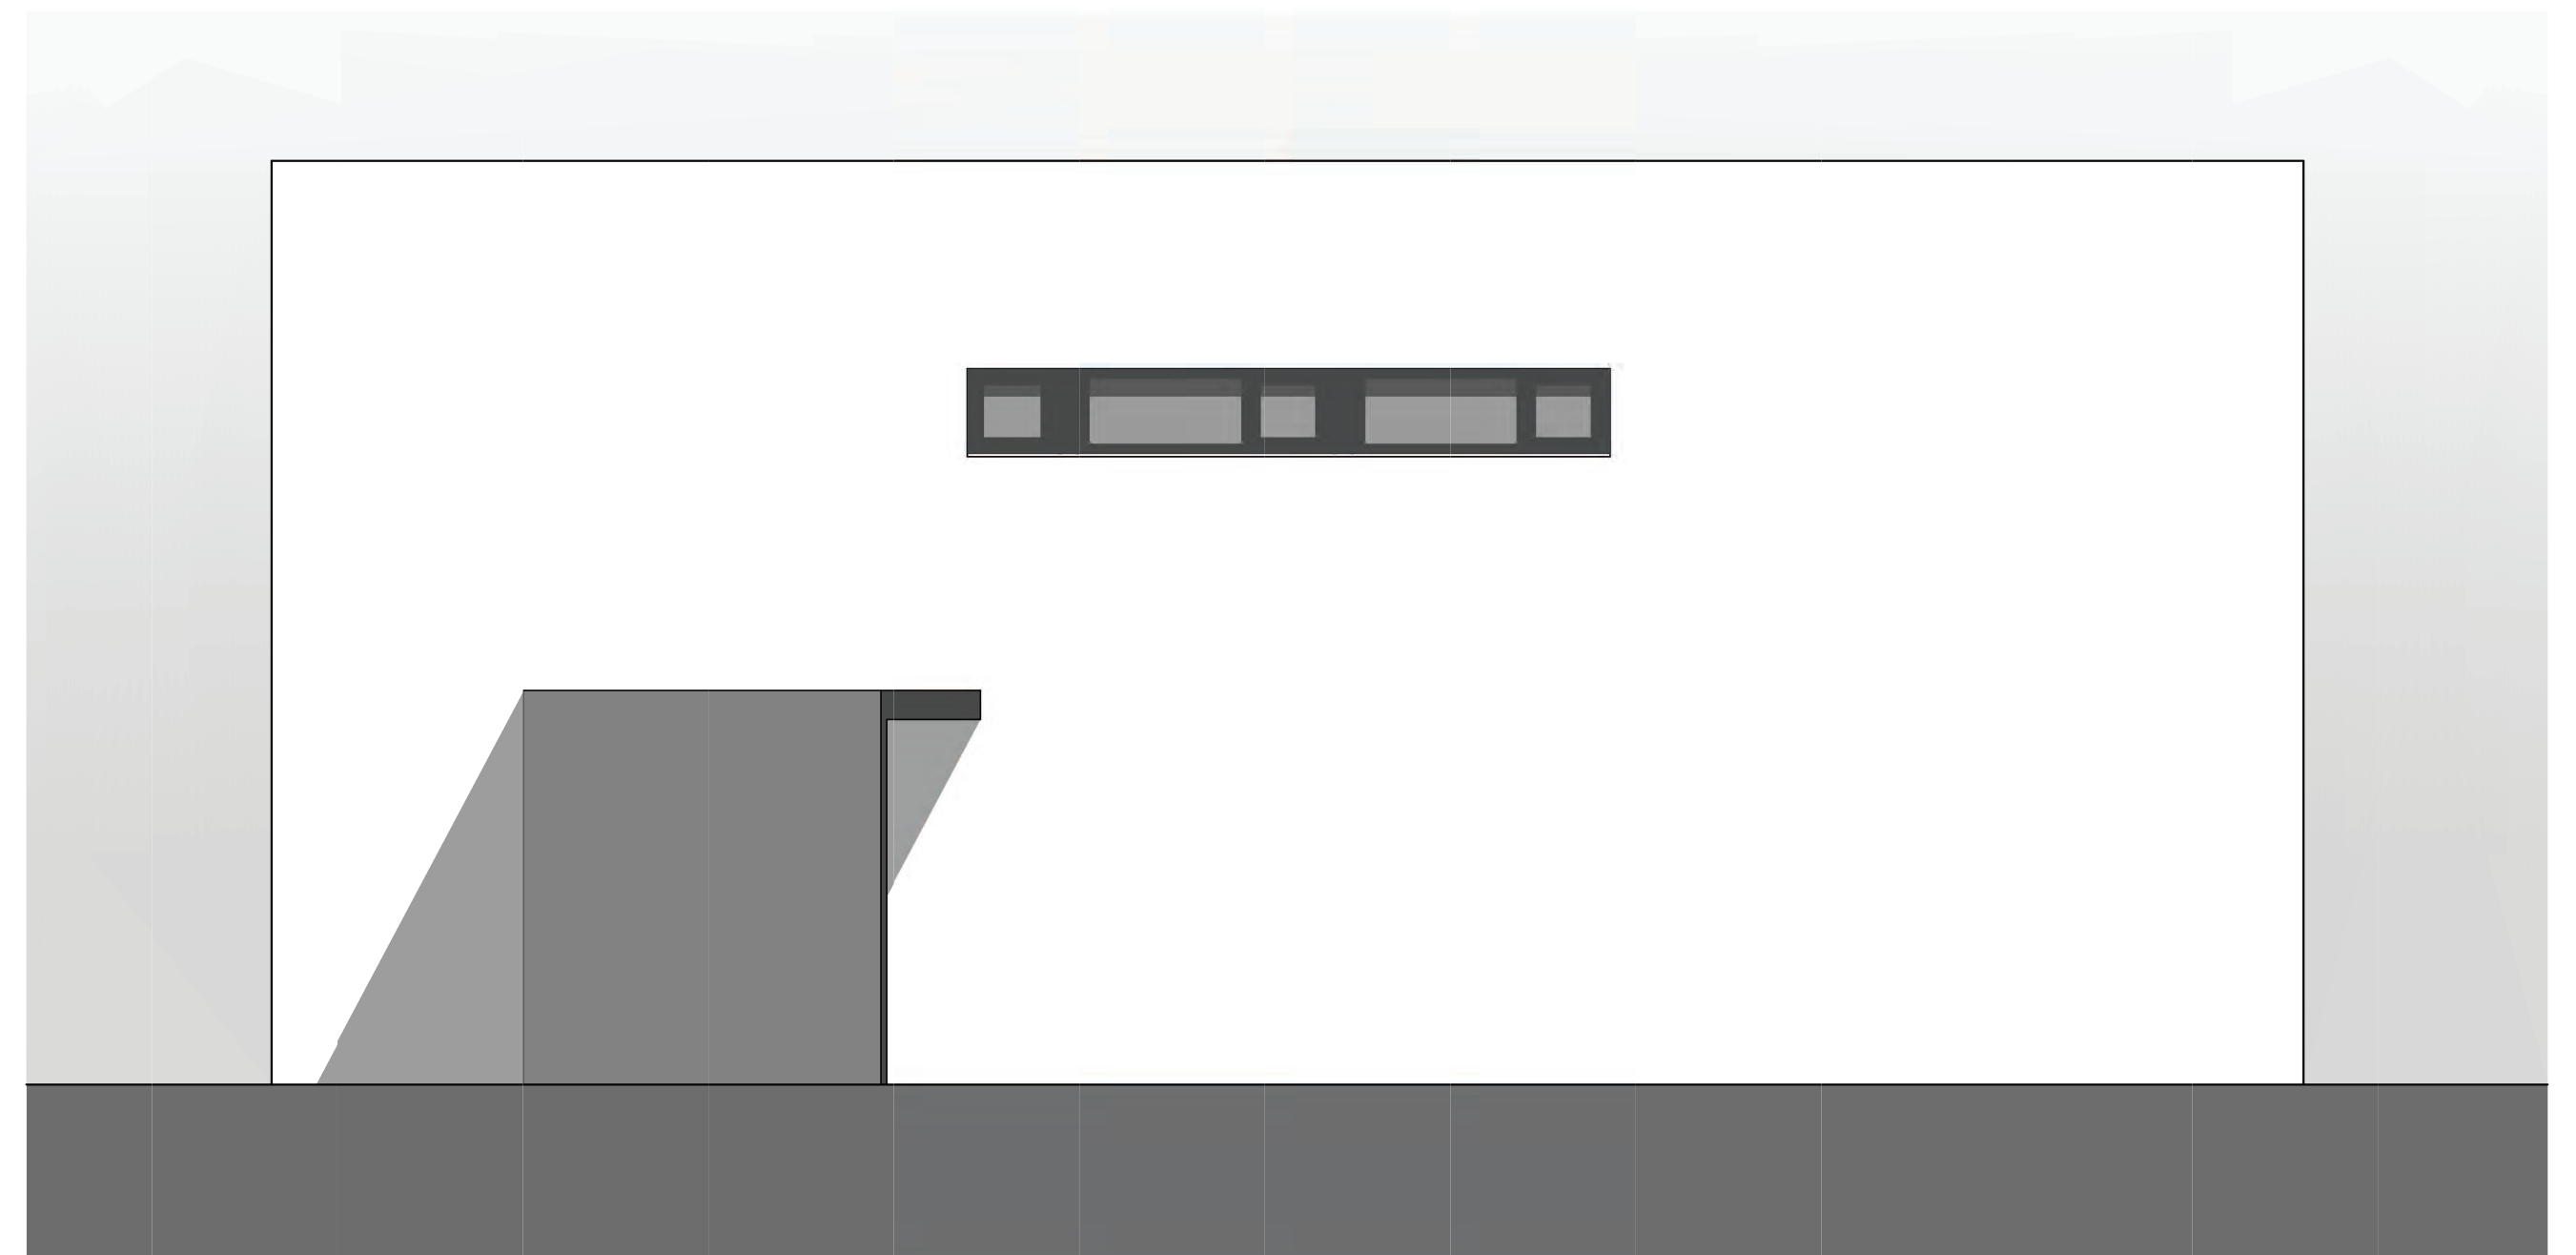

NORDWEST ANSICHT

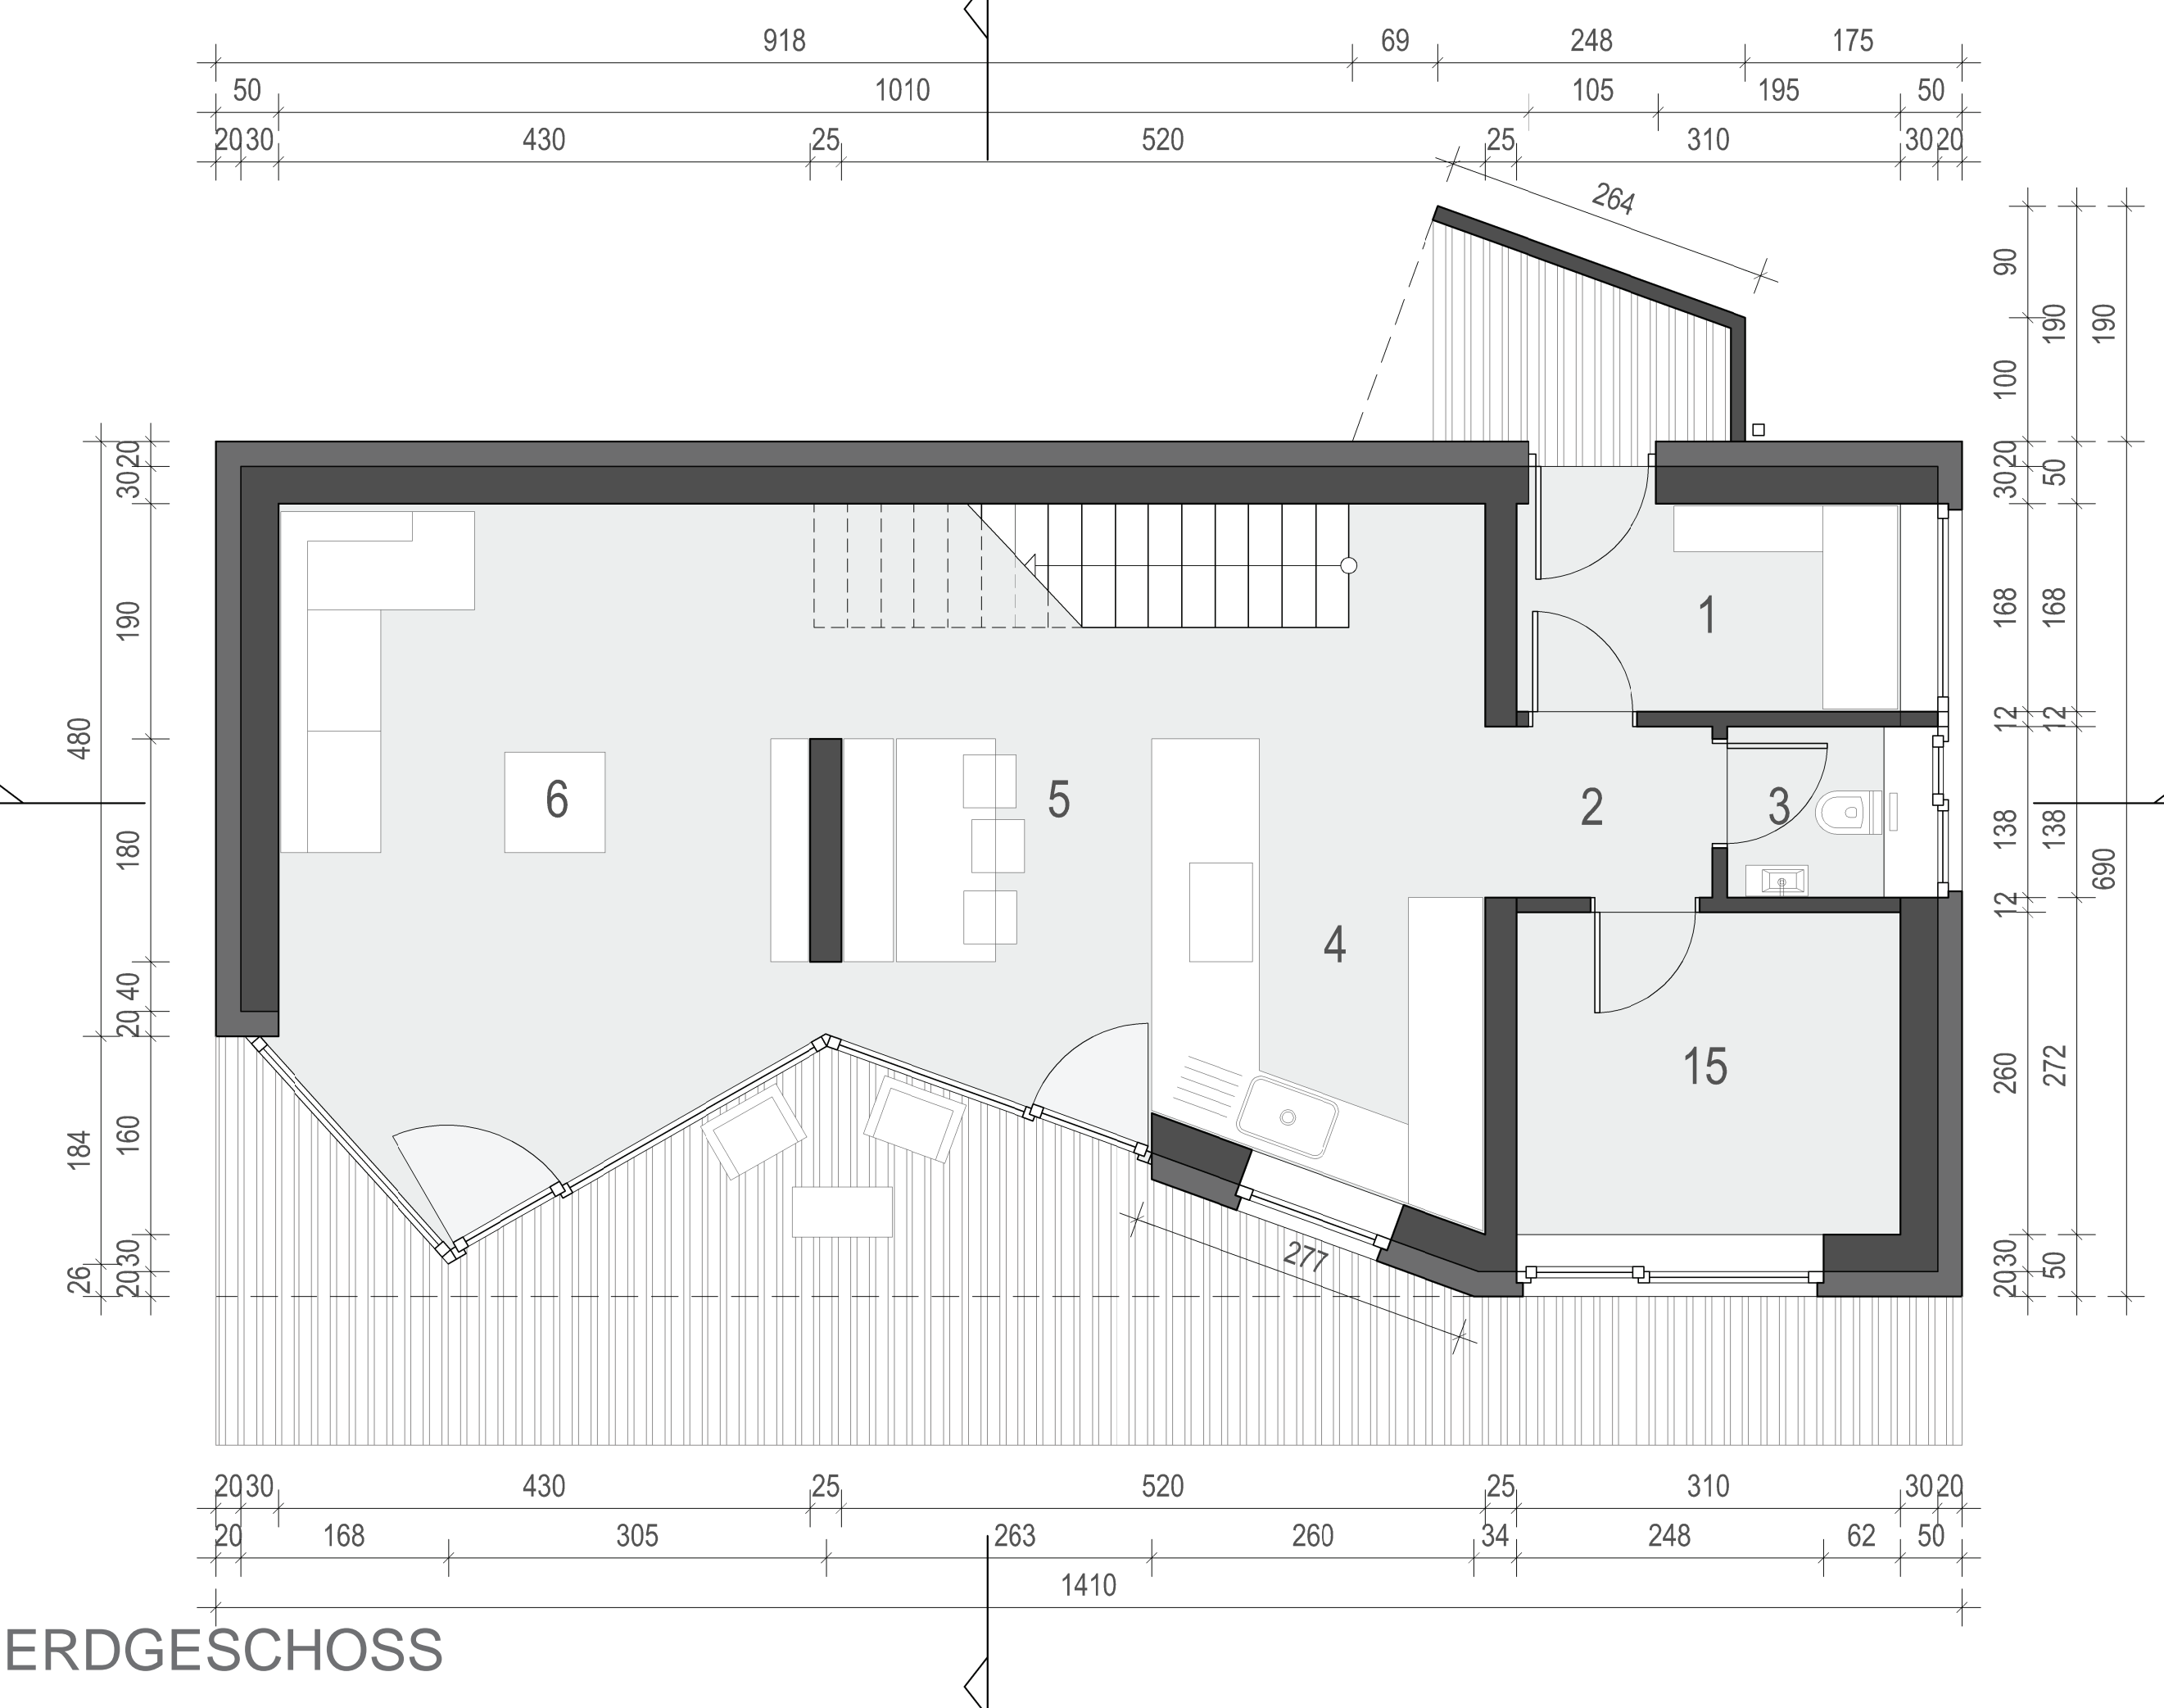


ERDGESCHOSS

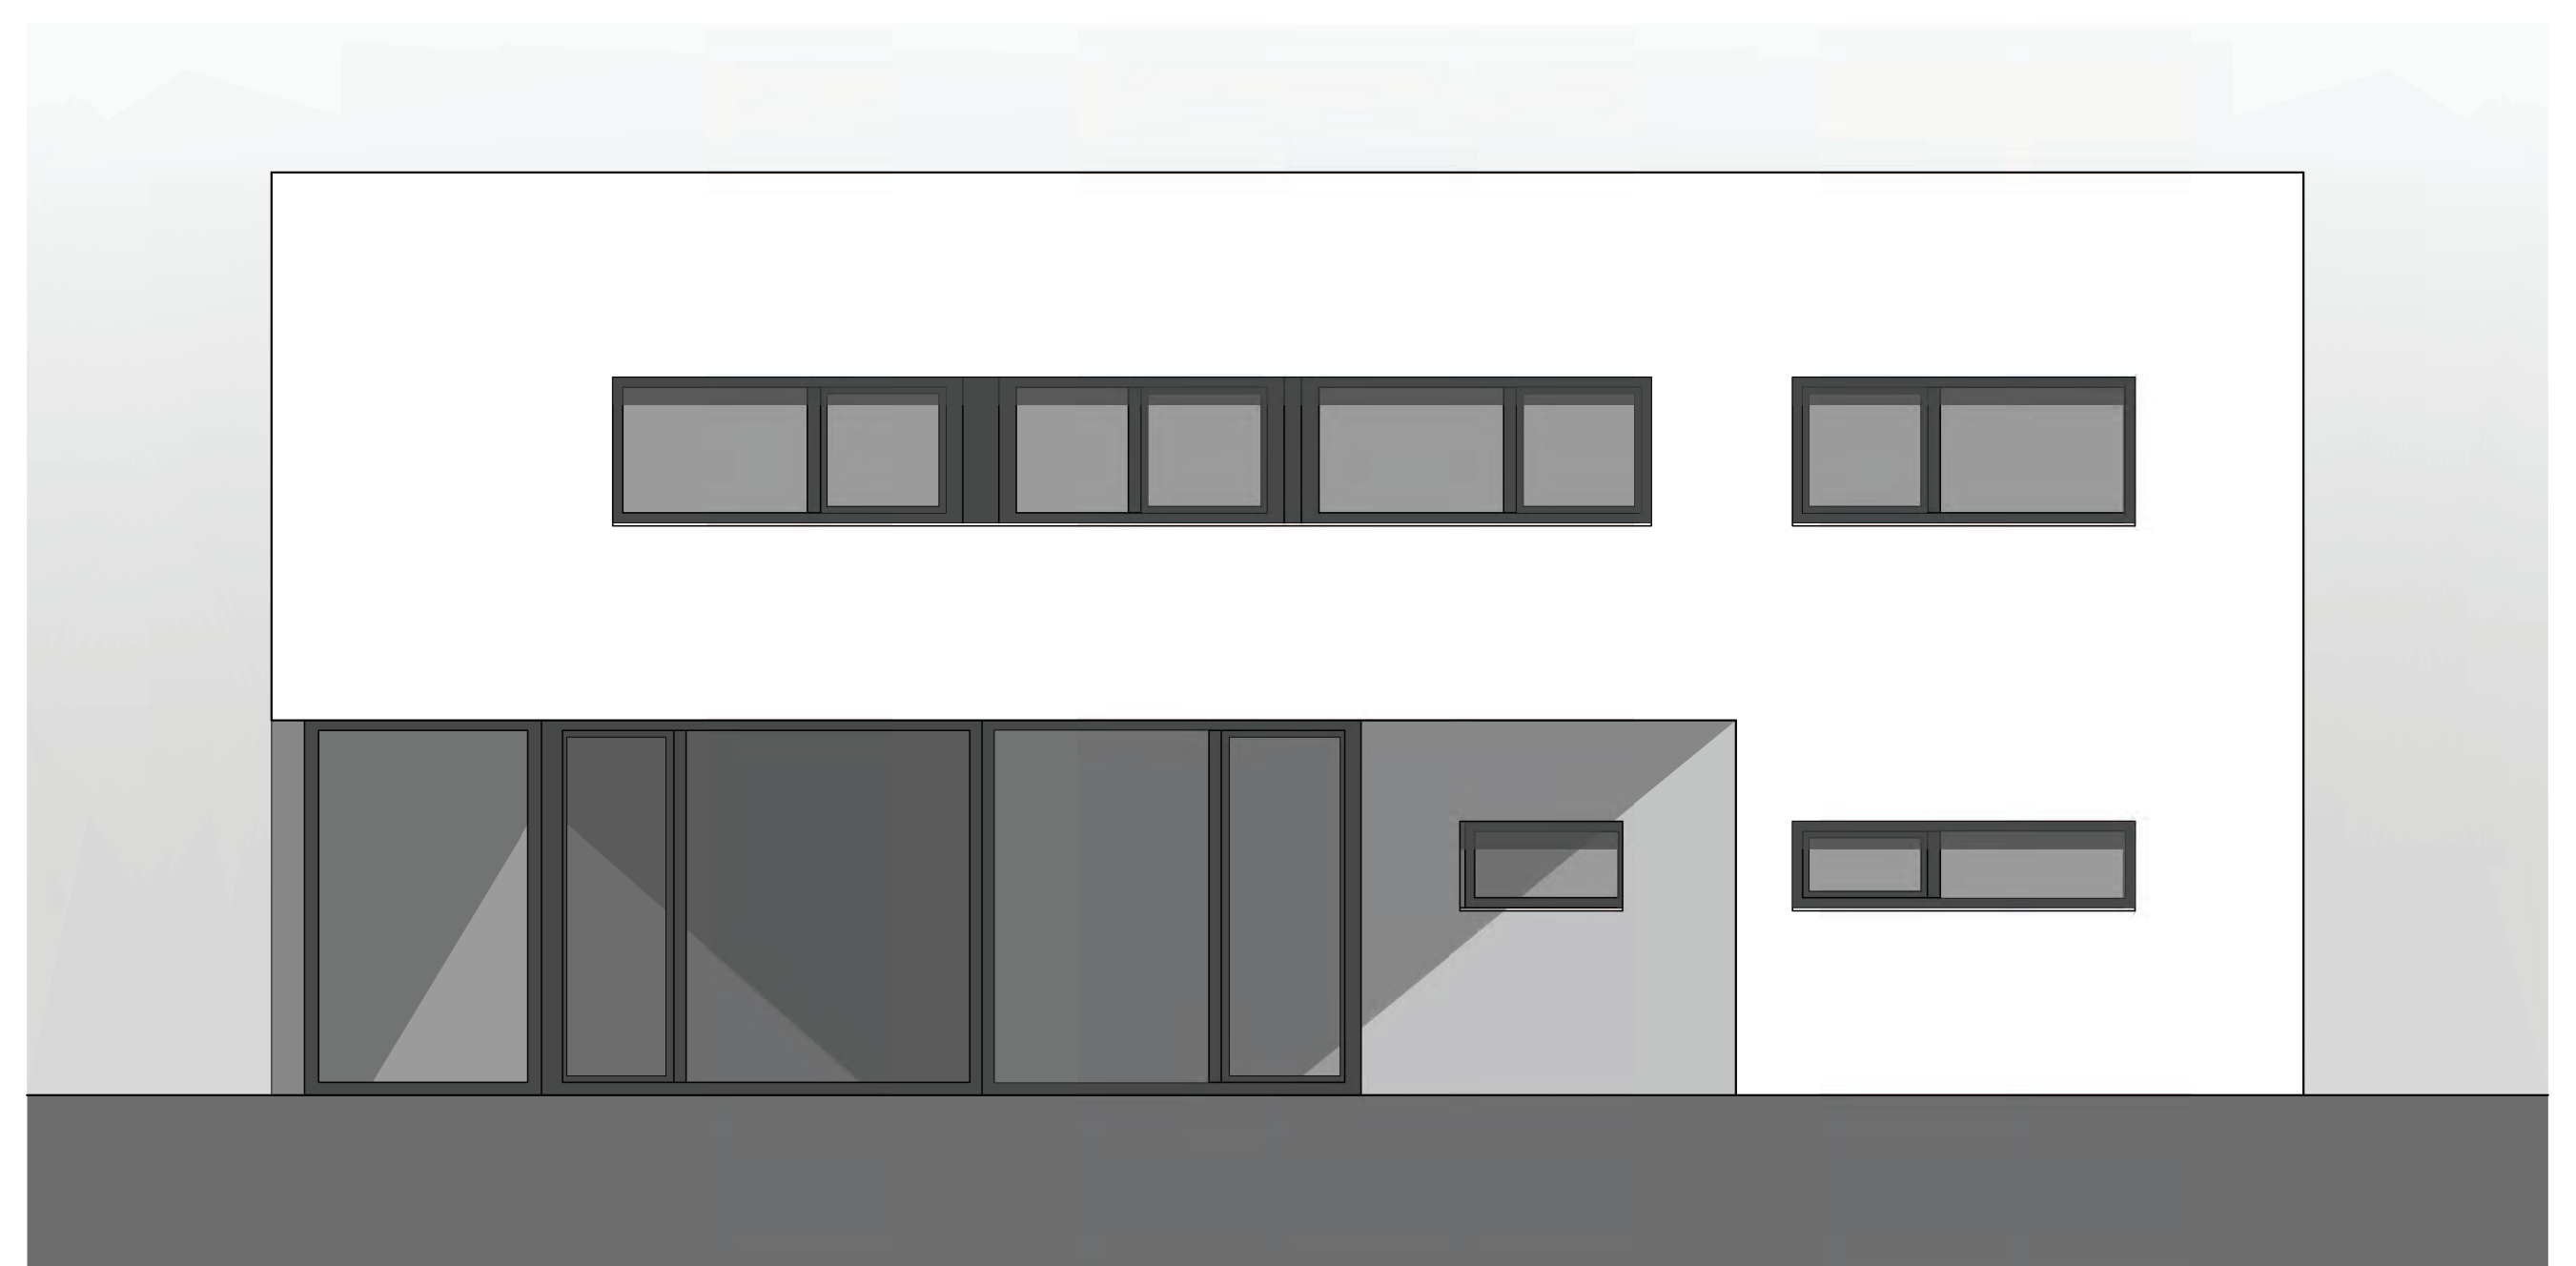

SÜDOST ANSICHT

1 WINDFANG MIT GARDEROBE	5,21 m <sup>2</sup>	DAS HAUS IST IN SENKRECHTER FORM GEBAUT, MIT LANGLICHER FRONT NACH SÜDOSTEN RIENTIERT. AUF DER SÜDLICHER SEITE HAT DAS OBJEKT GROßE GLASFÄCHEN DIE IN WINTERZEIT VIEL WÄRME ERGEBEN. ZUR NORDSEITE GIBT ES KAUM GLASFÄCHEN. DAS OBJEKT BESTEHT AUS ERDGESCHOSS UND OBERGESCHOSS, OHNE KELLER. IM ERDGESCHOSS SIND WOHNZIMMER, ESSZIMMER UND KÜCHE NACH SÜDEN ORIENTIERT UND
2 VORRAUM	2,53 m <sup>2</sup>	IN EINE AUßENHALTSEINHEIT VERBUNDEN. DIE SERVICE RÄUME SIND NACH NORDEN ORIENTIERT. DIE VERBUNDENHEIT MIT GARTEN IST MIT HOLZBODENBELÄGE, DIE ALS VERLÄNGERUNG DES WOHNZIMMERS DIENT, UND MIT OBERGESCHOSSKONSOLLE BEDECKT IST. DIE OBERGESCHOSSKONSOLLE VERHINDERT DIE ÜBERHITZUNG DER RÄUME IM SOMMER. VORGEGEHEN SIND KONSOLARTIGE TREPPEN ZUM OBERGESCHOSS, WO SICH SCHLAFZIMMER, BADEZIMMER, ARBEITSRAUM UND UTILITY BEFINDEN.
3 TOILETTE	1,93 m <sup>2</sup>	DAS DACH DES OBJEKTES IST FLACH, NACH WÜNSCHEN DES BAUHERREN ODER DER BAUORDNUNG IST EIN SATTELDACH ODER SCHREGDACH MÖGLICH.
4 KÜCHE	12,90 m <sup>2</sup>	DER HAUSEINGANG IST VON NORDWESTSEITE, WO AUCH EIN CARPORT ODER SCHUPPEN DAZUGEBAUT SEIN KANN.
5 ESSBEREICH	14,21 m <sup>2</sup>	DAS HAUS IST AN INFRASTRUKTURELLE ANSCHLÜSSE ANGESCHLOSSEN. FÜR HEIZUNG IST EINE WÄRMEPUMPE (LUFT-WASSER) VORGEGEHEN. IN GANZEM OBJEKT IST BODENHEIZUNG VORGEGEHEN, IM BADEZIMMER NOCH ZUSÄTZLICH RADIATOR. AUF DEM DACH KANN MAN EIN KLEINES SONNENKRAFT INSTALLIEREN DAMIT WIRD DAS HAUS EIN PLUSENERGIEHAUS.
6 WOHNRAUM	22,47 m <sup>2</sup>	IM OBJEKT IST EINE BELÜFTUNGSANLAGE MIT RECUPERATION VORGEGEHEN.
7 FLUR	9,65 m <sup>2</sup>	DURCH REGENWASSER IST WCSPÜLLUNG, WASCHEN UND GARTENBEWASSERUNG VORGEGEHEN.
8 ARBEITSZIMMER	8,10 m <sup>2</sup>	
9 KINDERZIMMER	13,14 m <sup>2</sup>	
10 BADEZIMMER	6,99 m <sup>2</sup>	
11 KINDERZIMMER	11,10 m <sup>2</sup>	
12 ELTERN-SCHLAFZIMMER	11,40 m <sup>2</sup>	
13 ANKLEIDEZIMMER	6,89 m <sup>2</sup>	
14 UTILITY	1,59 m <sup>2</sup>	
15 HAUSTECHNIKRUM	128,11 m <sup>2</sup>	
	8,06 m <sup>2</sup>	

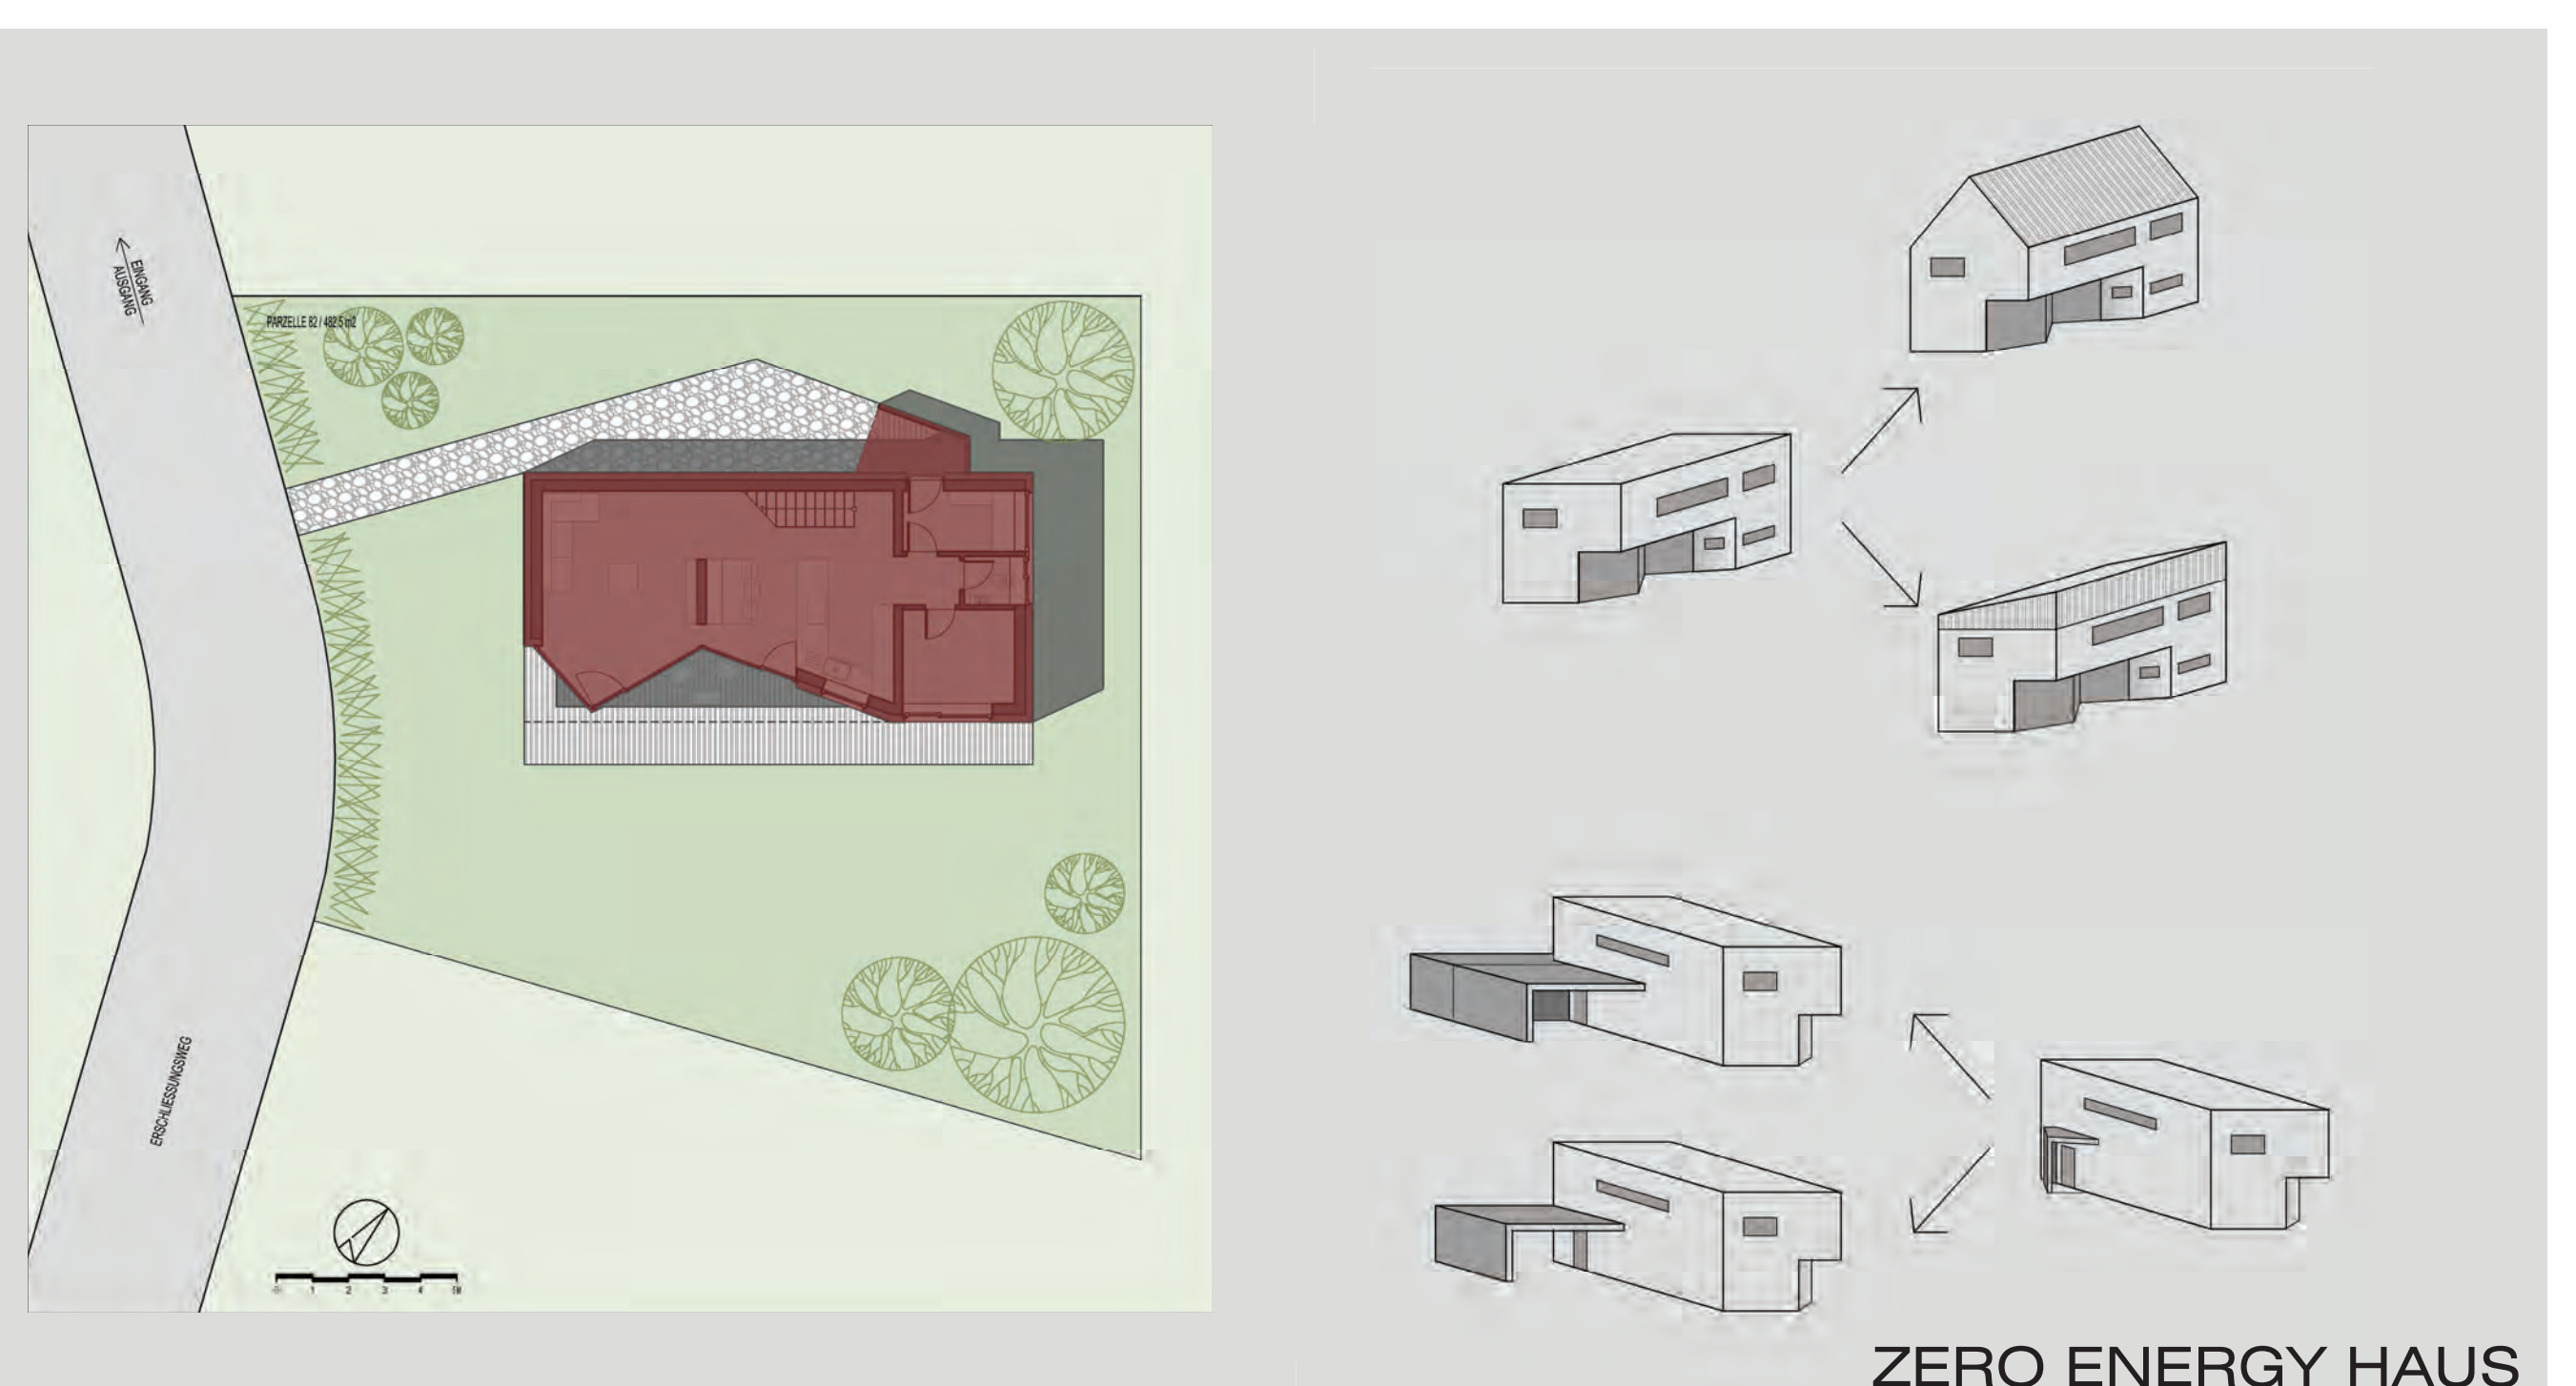

ZERO ENERGY HAUS