





PERSPEKTIVE

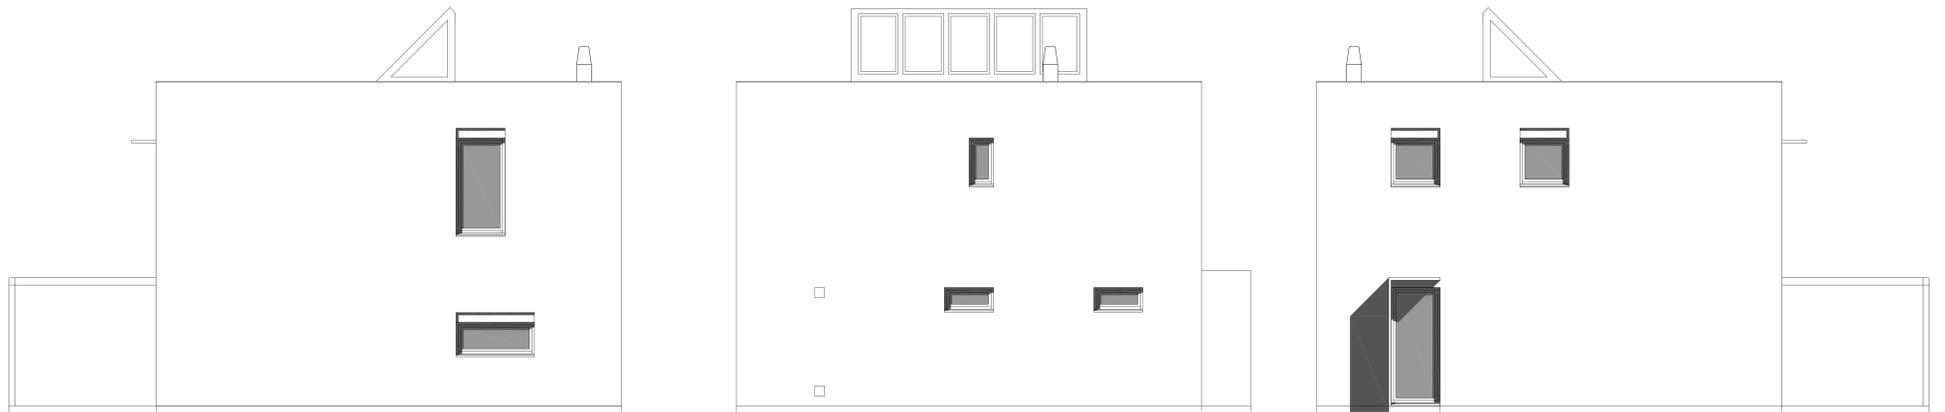

OSTANSICHT 1:50

NORDANSICHT 1:50


WESTANSICHT 1:100

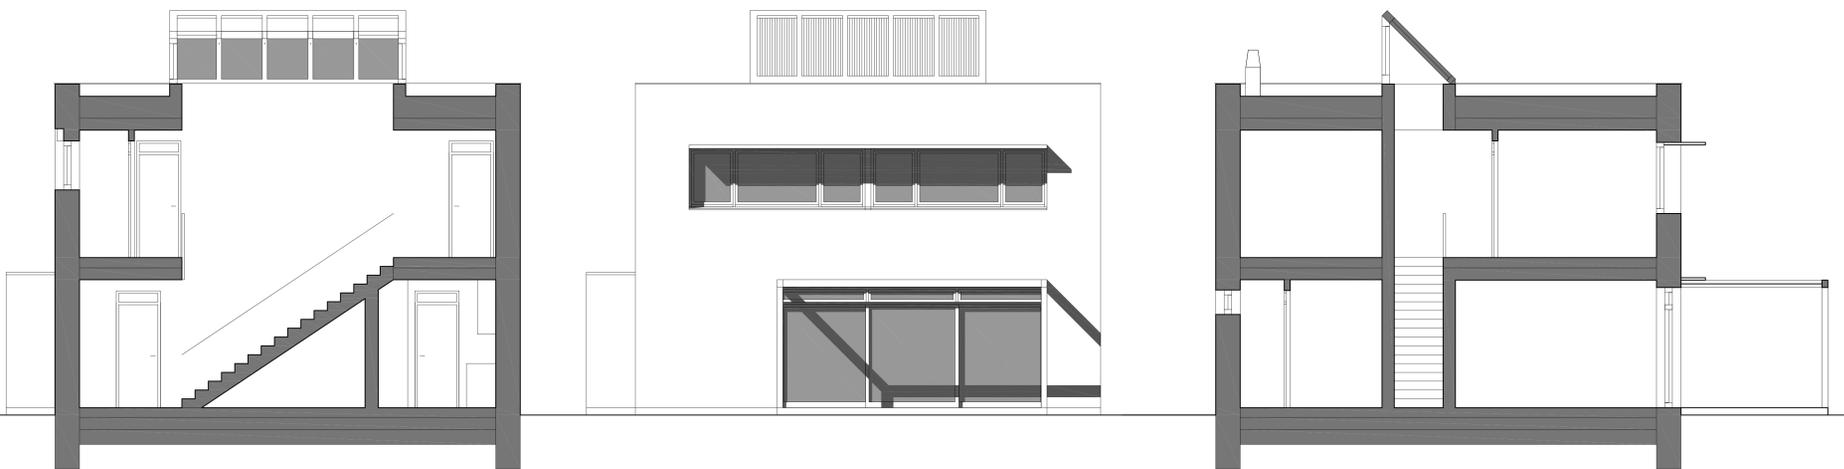


SCHNITT-A 1:50

SÜDANSICHT 1:50


SCHNITT-B 1:50

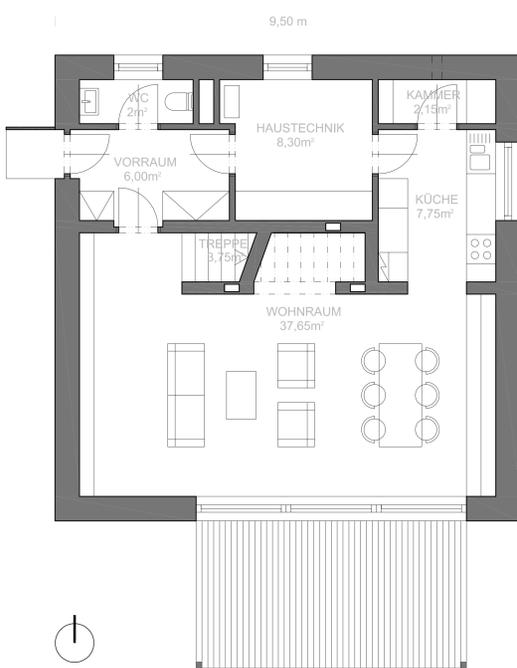

ERDGESCHOSS 1:50

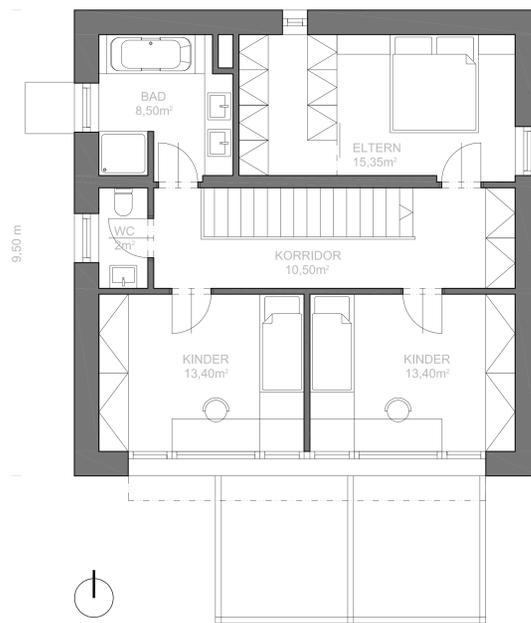

OBERGESCHOSS 1:50

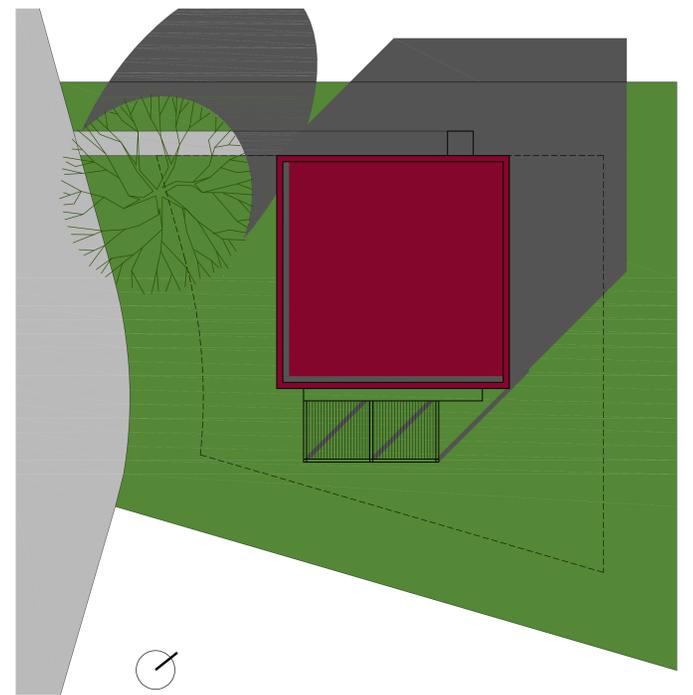

LAGEPLAN 1:100