



POHLED VÝCHODNÍ





# S F I N G A



RÉZ A-A

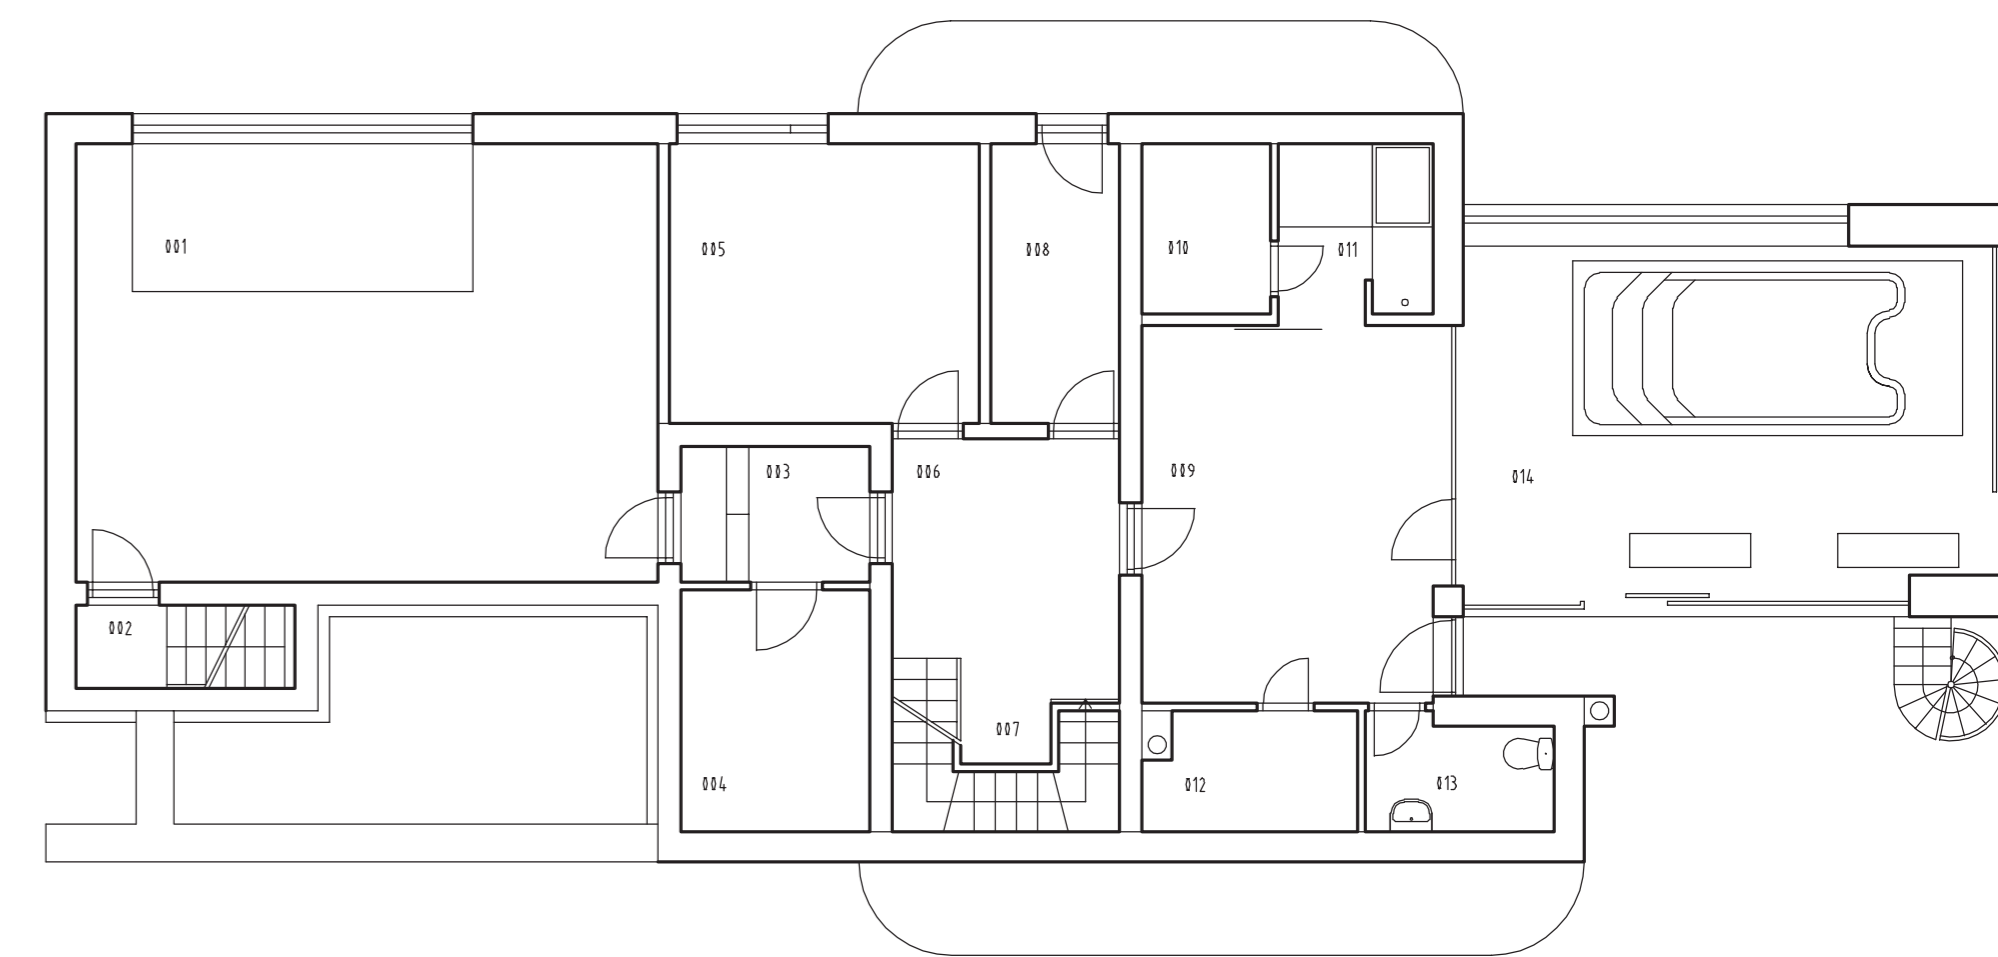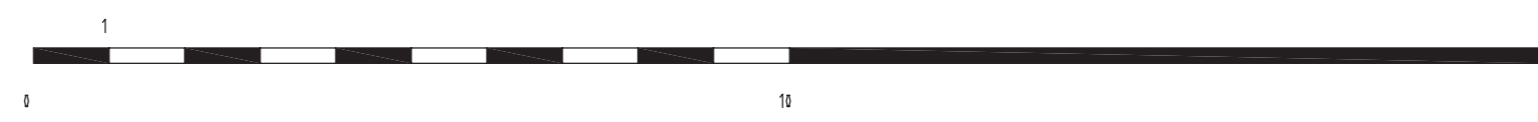

PŮDORYS 1PP  
 001 GARÁŽ 002 SCHODIŠTĚ 003 CHODBA 004 SKLEP 005 DÍLNA 006 HALA 007 SCHODIŠTĚ 008 VSTUP 009 TĚLOCVIČNA 010 SAUNA - POTÍRNA 011 SAUNA - OCHLAZOVNA 012 KOTELNA 013 WC 014 BAZÉN

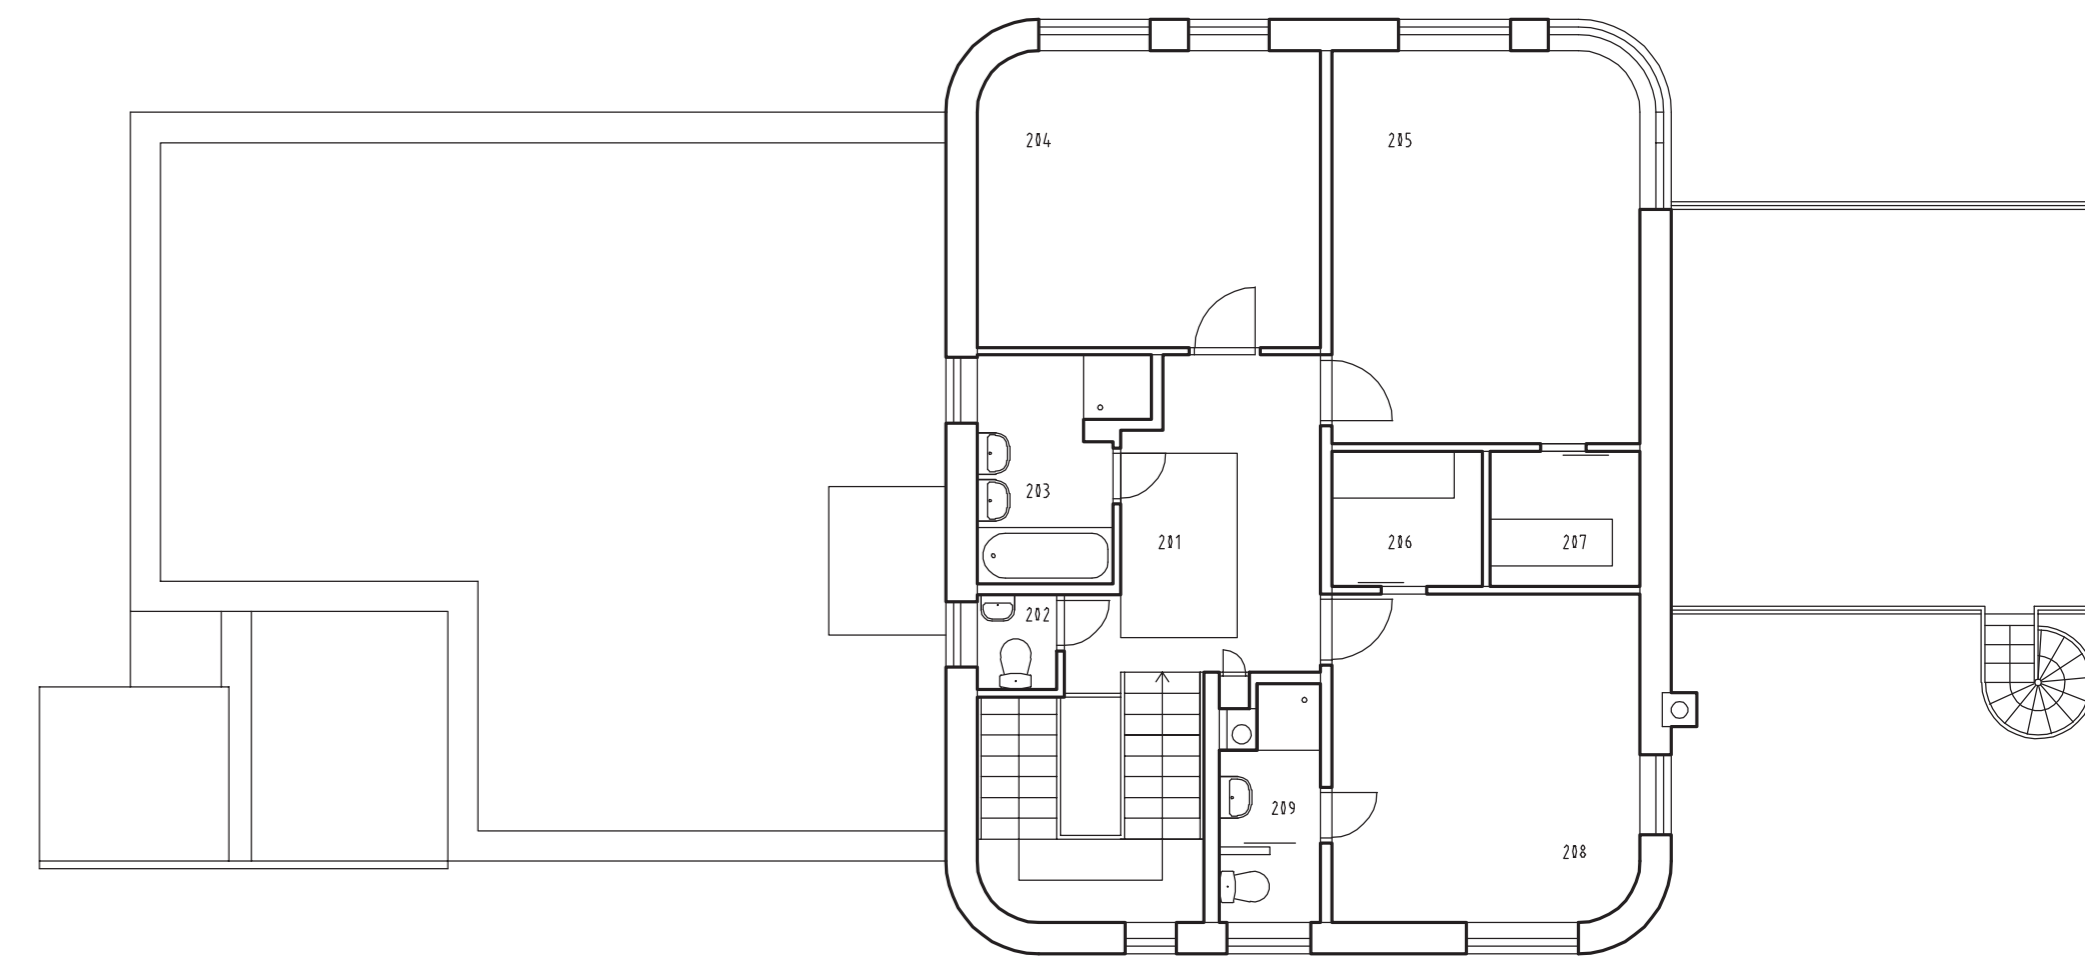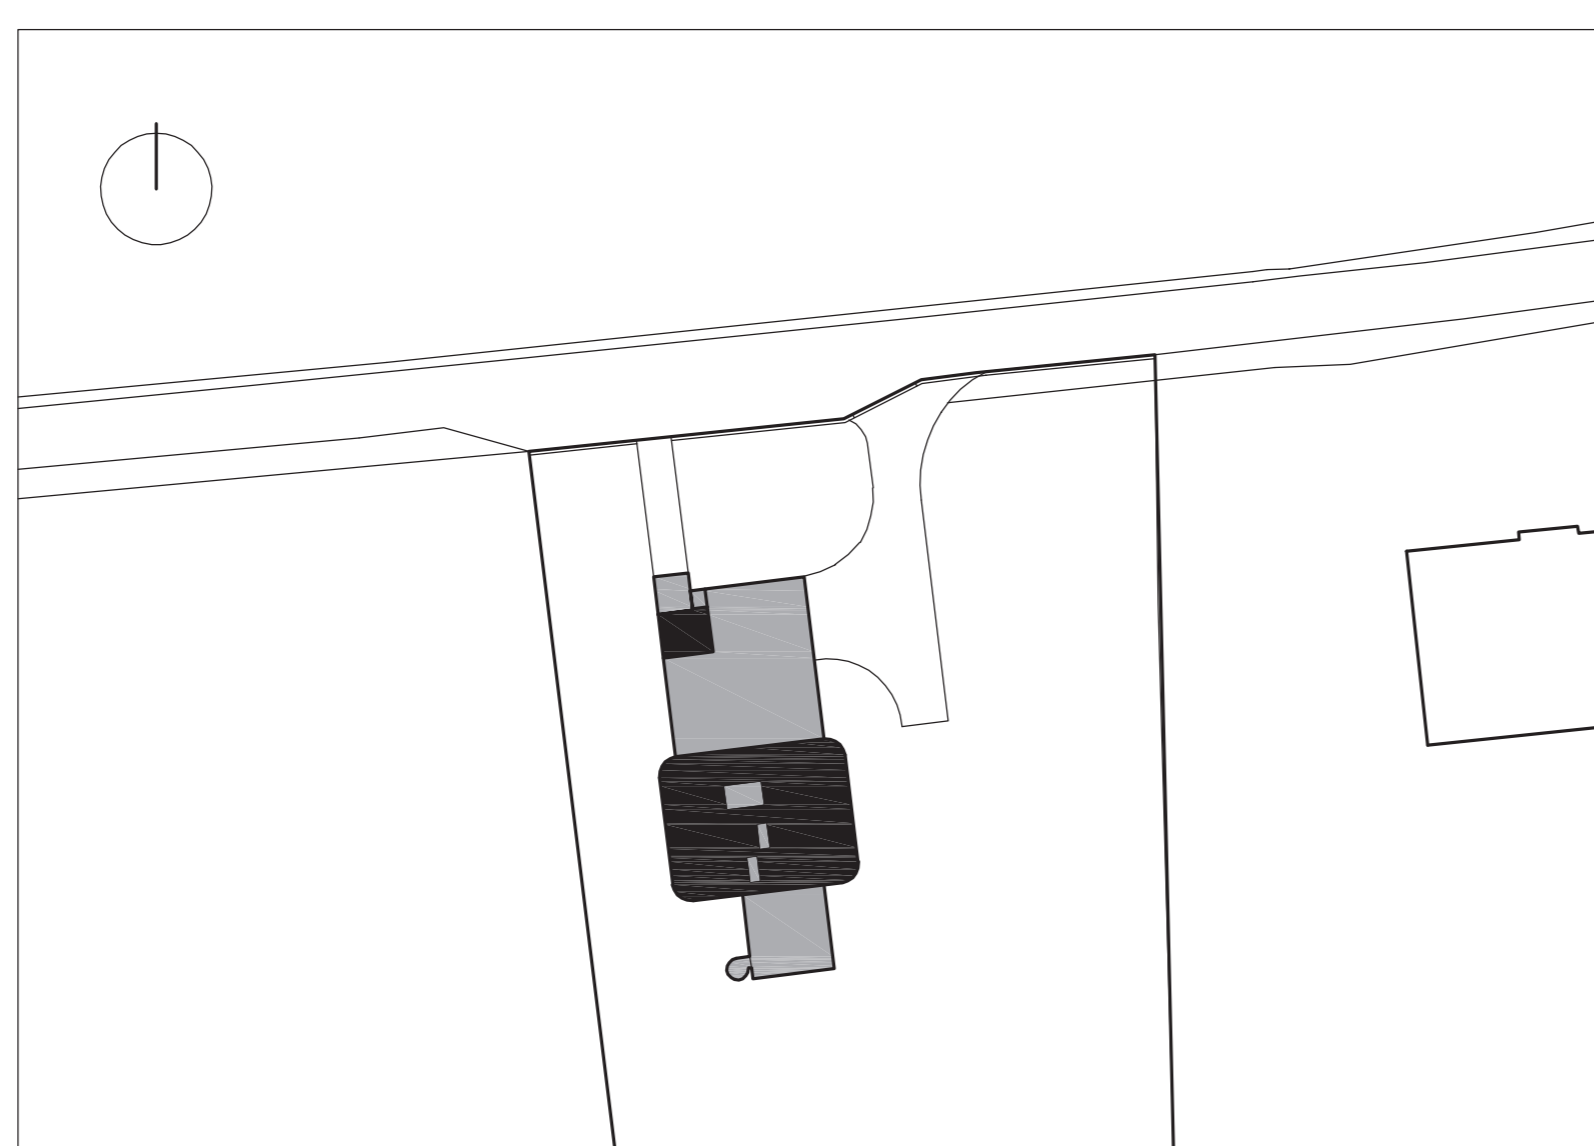

PŮDORYS 2.NP  
 201 SCHODIŠTĚOVÁ HALA 202 WC 203 KOUPELNA 204 POKOJ 205 POKOJ 206 ŠATNA 207 ŠATNA 208 LOŽNICE 209 WC, KOUPELNA