




POHLED VÝCHODNÍ

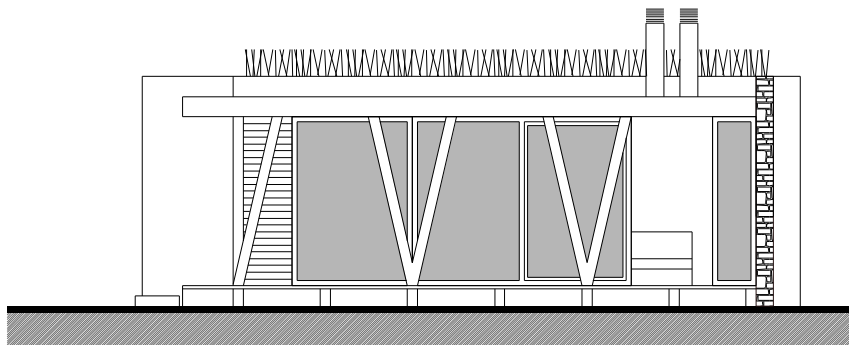

POHLED JIŽNÍ

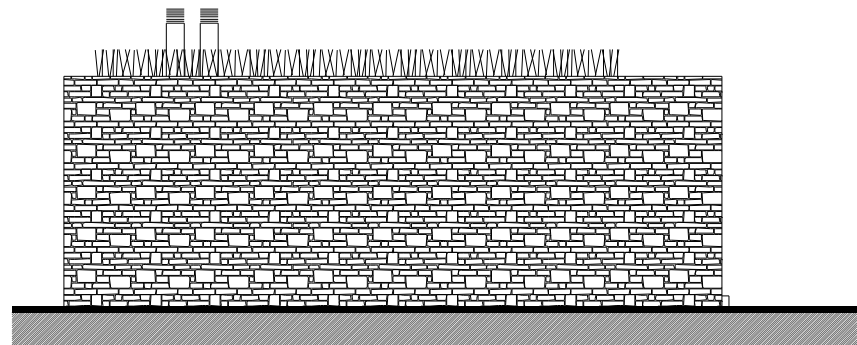

POHLED SEVERNÍ

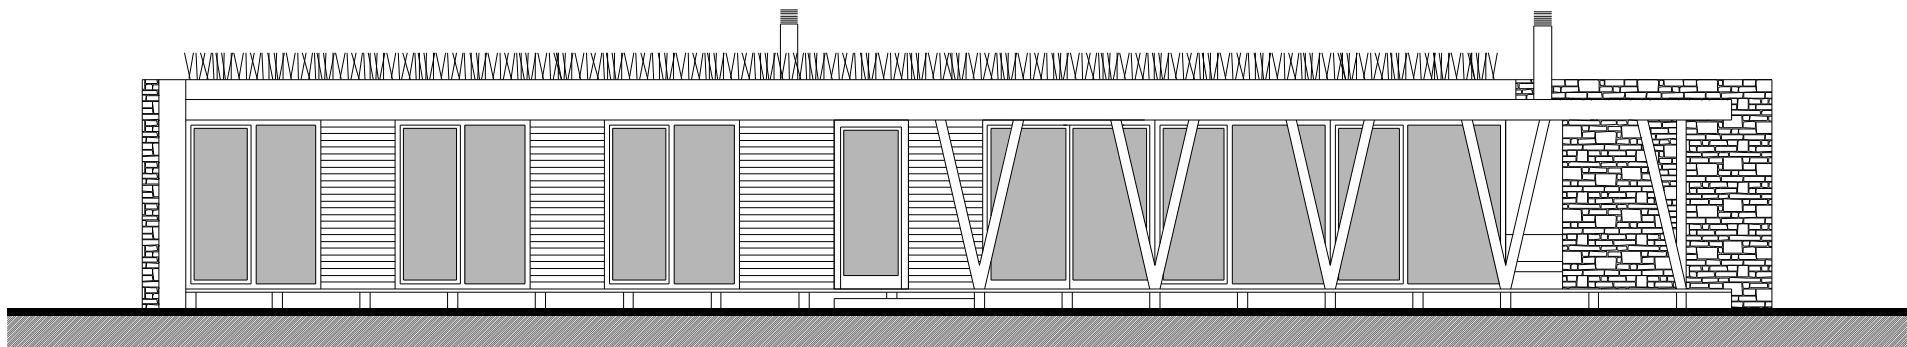

POHLED ZÁPADNÍ